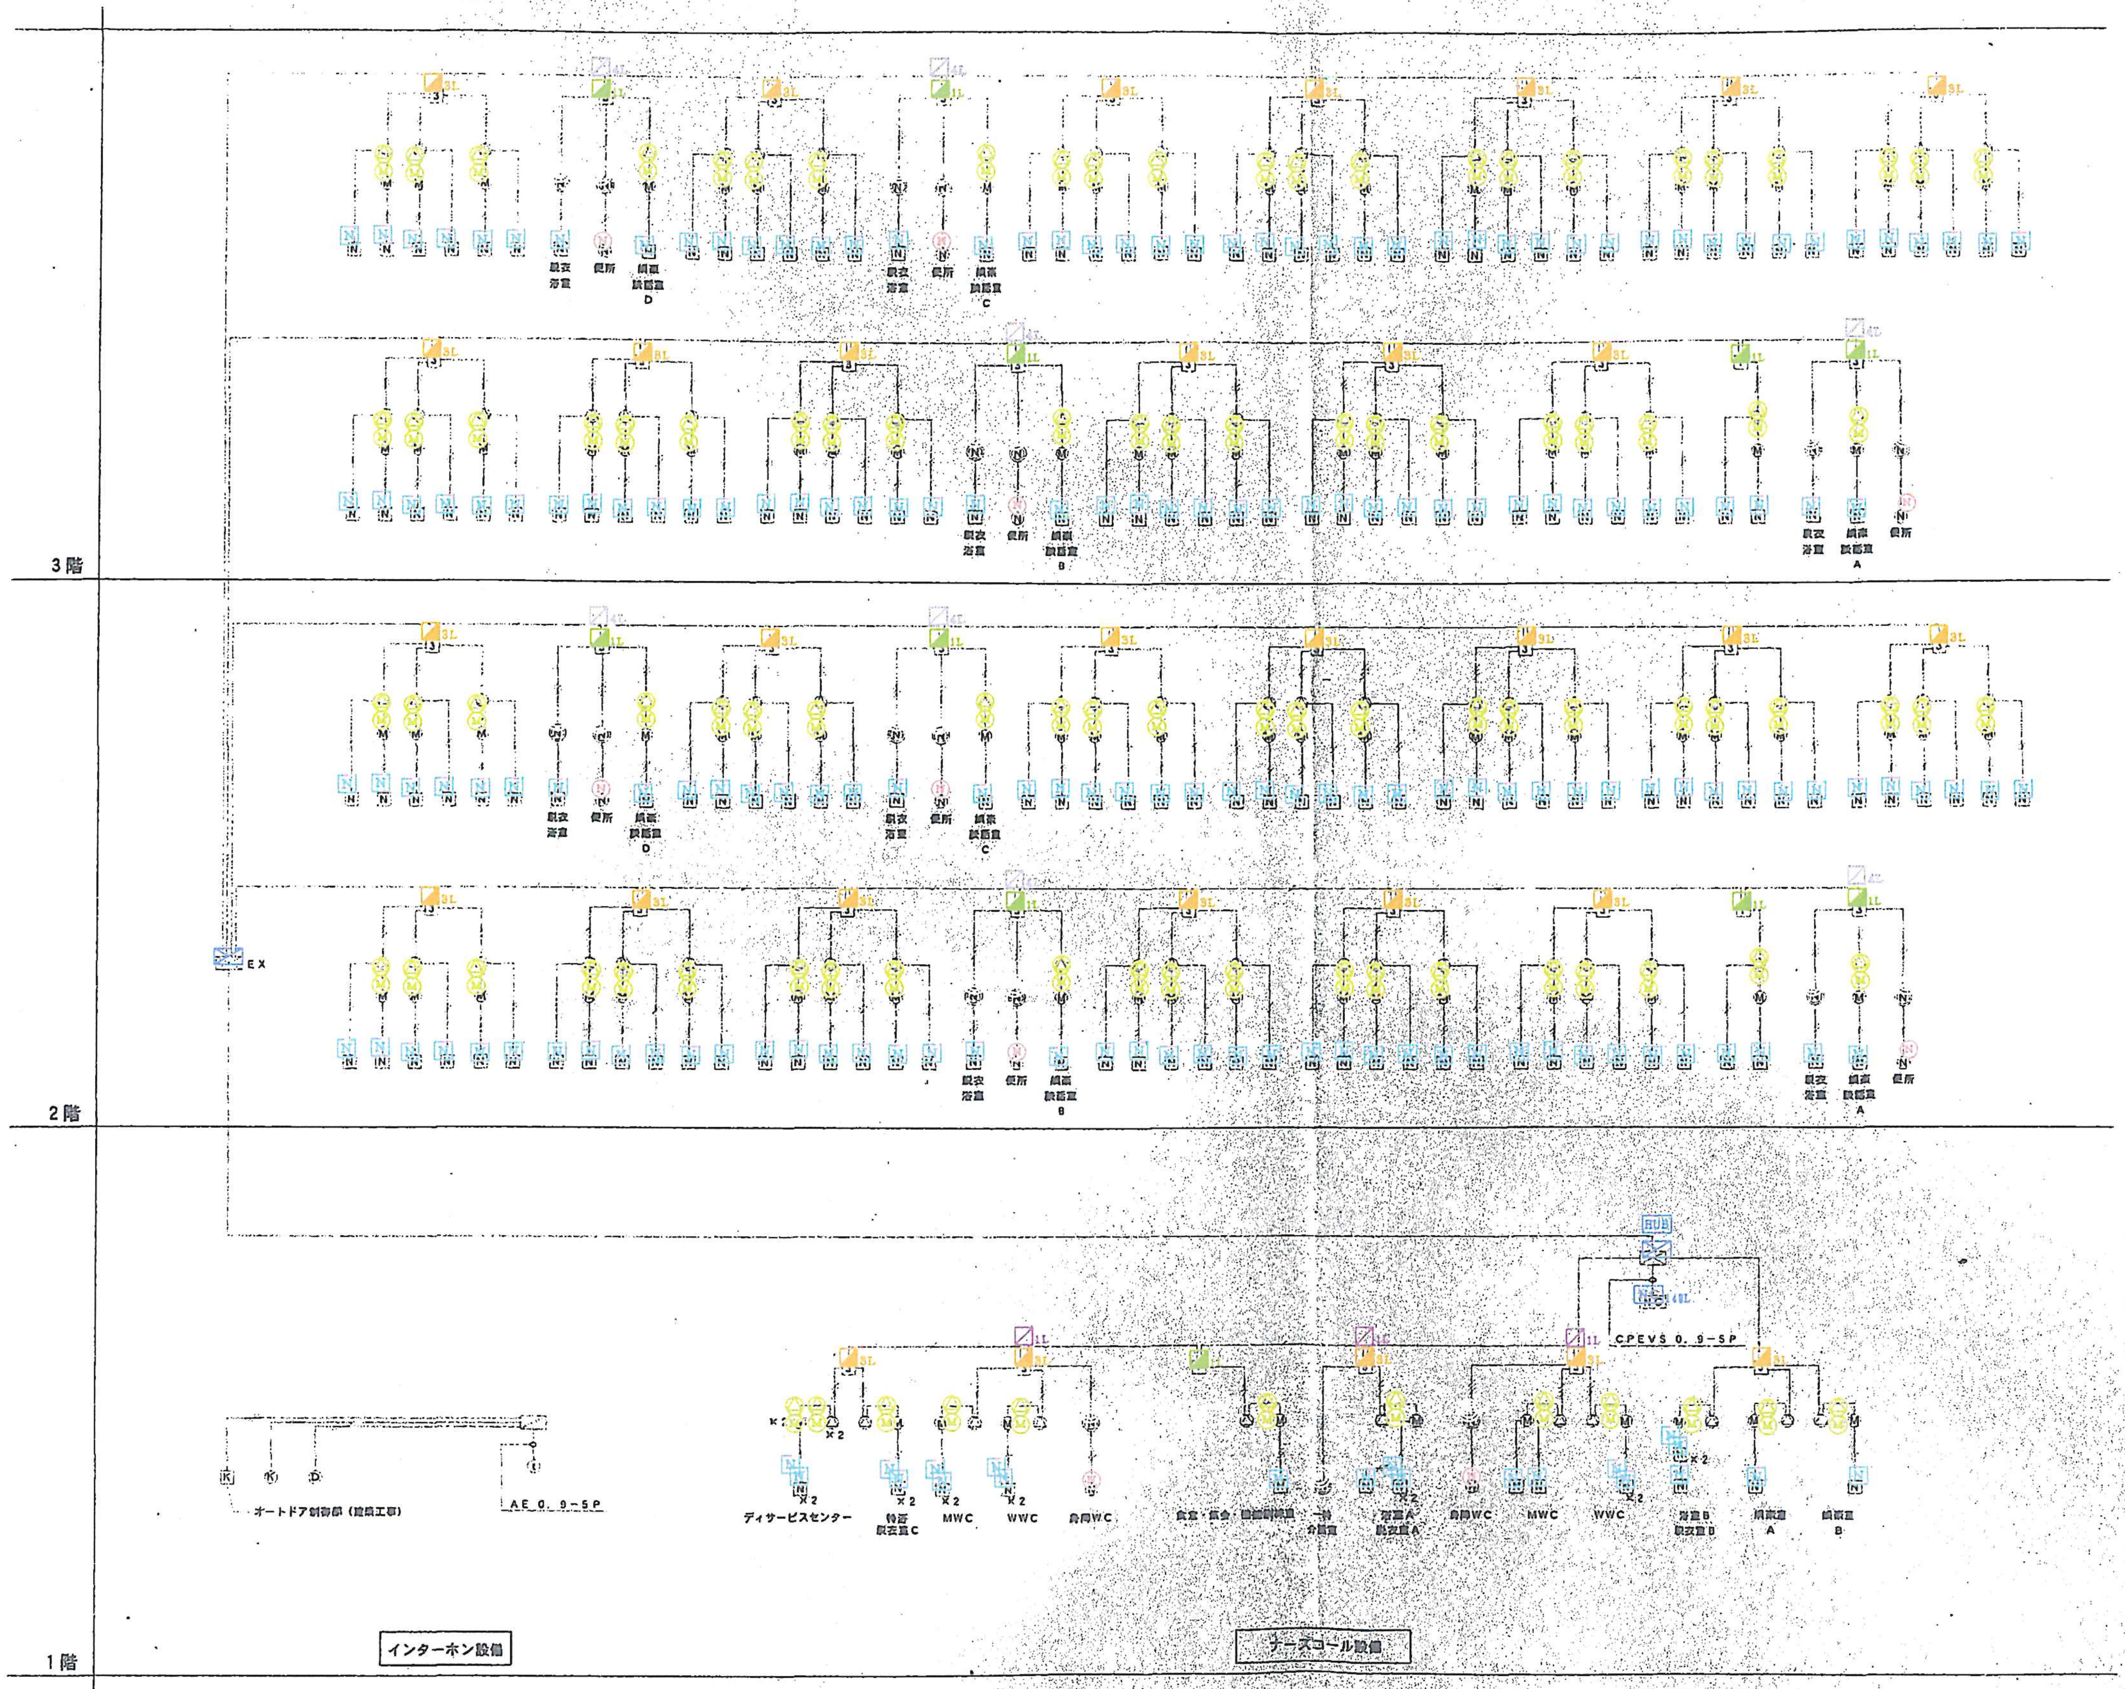
3階
2階
1階
EX
脱衣浴室
便所
病棟談話室 D
病棟談話室 C
病棟談話室 B
病棟談話室 A
HUB
CPEVS 0. 9−5P
AE 0. 9−5P
オートドア制御部（建築工事）
ディサービスセンター
特浴脱衣室C
MWC
WWC
身障WC
食堂・集会・機能訓練室
一般介護室
浴室A脱衣室A
浴室B脱衣室B
相談室 A
相談室 B
×2
インターホン設備
ナースコール設備

凡 例

記 号	名 称
⊠	ナースコール制御機 160回
⊠ EX	ナースコール増設用制御機
NC	ボード形ナースコール親機 140回
○	天井埋込スピーカー子機
Ⓜ	天井埋込マイク子機
Ⓝ	身障者トイレ用呼ボタン（コンセント付）
Ⓝ	一般トイレ・脱衣・食堂・機能訓練呼ボタン
◎	壁埋込子機（マイク・スピーカー直付呼出ボタン付）
3	I／Oユニット 3回線用
1	I／Oユニット 1回線用
Ⓓ	夜間受付用モニター付インターホン
K	オートドア制御部（建築工事）
Ⓚ	電気錠解除ボタン（外出用）
▨	電気錠制御盤
Ⓘ	夜間受付用モニター付親機（解除ボタン付）

特記なき配線は下記による。

─/─	CPEVS 0. 9−3P
─////─	AE 0. 9−4C
─///─	AE 0. 9−3C
─//─	AE 0. 9−2C

訂正

1級建築士事務所知事登録（石）第3617号
1級建築士大臣登録第161041号
川 畑 宗 一

株式会社 総合開発設計

工事名 ケアハウス岩見沢新築工事

図面名 ナースコール設備 系統図

縮尺 NO SCALE

年 月 日 H15 5 10

図番 E 54

承認

担 当

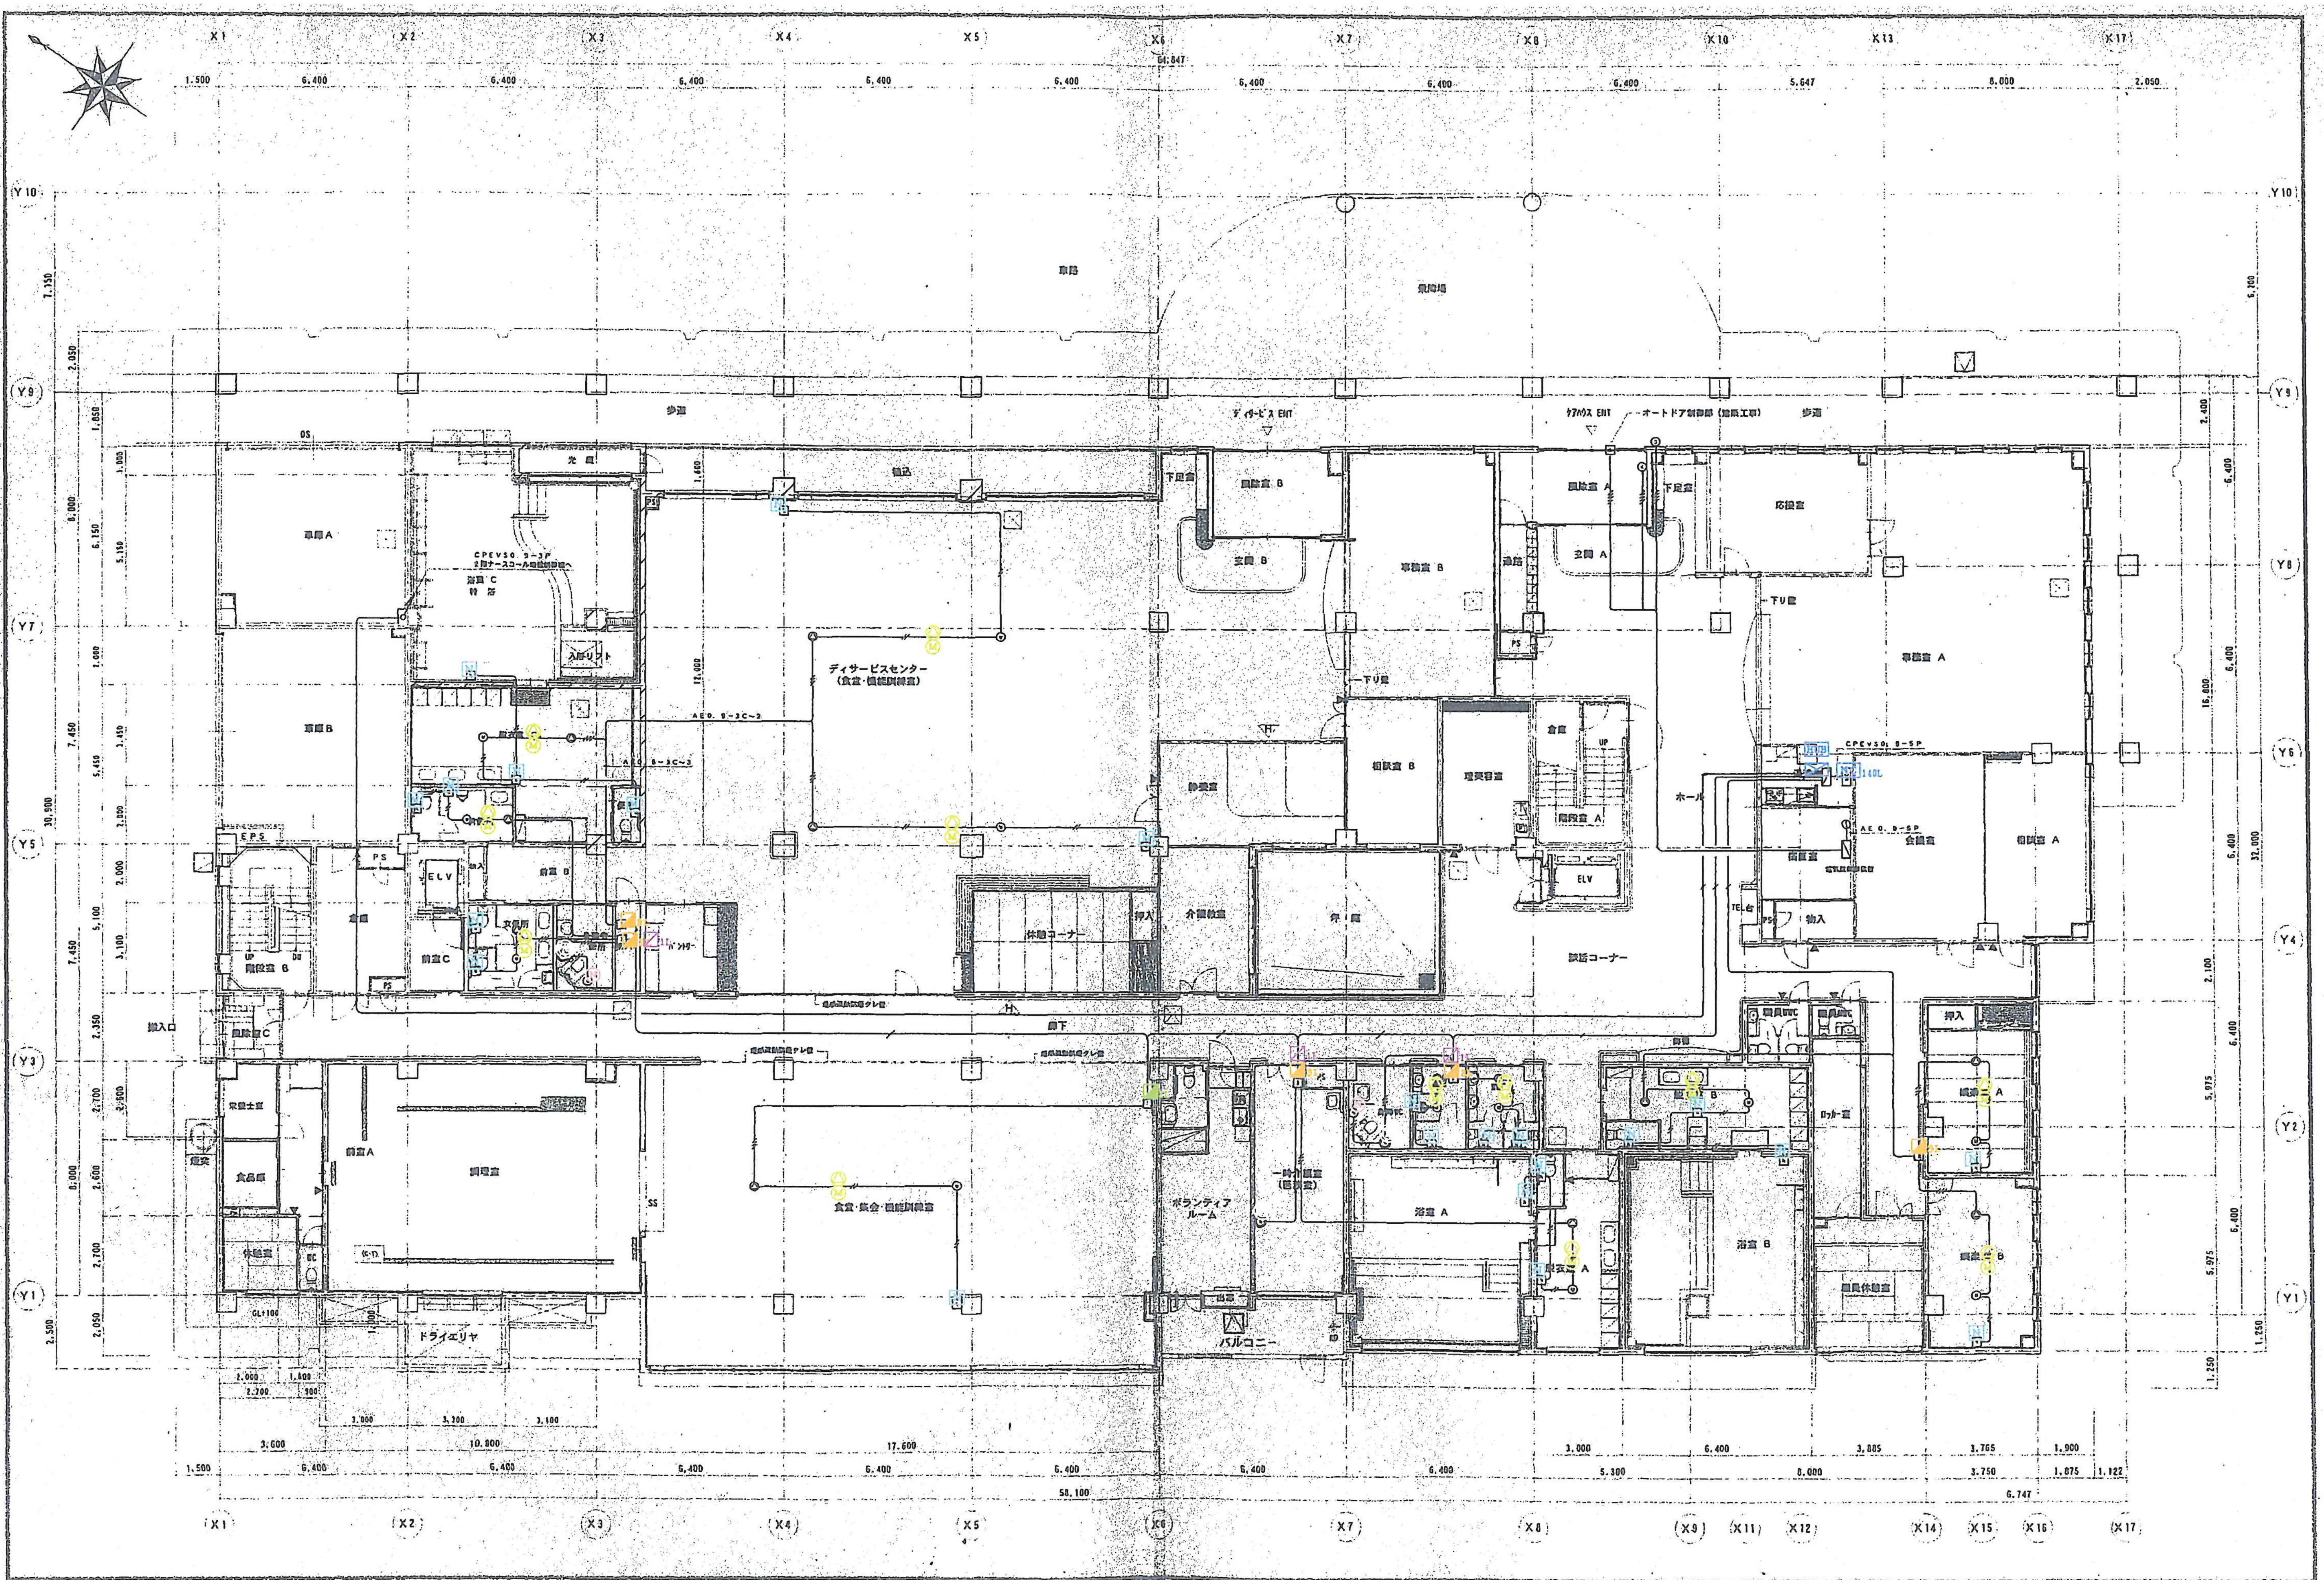
X1
X2
X3
X4
X5
X6
X7
X8
X9
X10
X11
X12
X13
X14
X15
X16
X17
Y1
Y2
Y3
Y4
Y5
Y6
Y7
Y8
Y9
Y10
車路
駐車場
歩道
ディサービス ENT
ケアハウス ENT
オートドア制御部（建築工事）
車庫A
車庫B
浴室 C
特浴
CPEV50. 9-3P
2階ナースコール親機制御盤へ
入浴リフト
ディサービスセンター
（食堂・機能訓練室）
AE0. 9-3C-2
AE0. 9-3C-3
光庭
植込
下足室
風除室 B
玄関 B
事務室 B
風除室 A
玄関 A
通路
応接室
下り階
事務室 A
相談室 B
理美容室
倉庫
階段室 A
ELV
ホール
CPEV50. 9-5P
140L
AE0. 9-5P
会議室
相談室 A
宿直室
物入
TEL台
談話コーナー
静養室
介護教室
押入
休憩コーナー
中庭
EPS
PS
階段室 B
前室 B
前室 C
倉庫
パントリー
風除室 C
搬入口
廊下
栄養士室
食品庫
休憩室
前室A
調理室
食堂・集会・機能訓練室
SS
ボランティアルーム
浴室 A
浴室 B
職員WC
ロッカー室
職員休憩室
ドライエリヤ
バルコニー
58,100
30,900
32,000

訂正	1級建築士事務所知事登録（石）第3617号 1級建築士大臣登録第161041号 川嶋宗一	株式会社 総合開発設計	工事名	ケアハウス岩見沢新築工事	図面名	ナースコール設備 1階平面図	縮尺	1:100	年月日	H15 5 10	図番	E 55	承認	担当

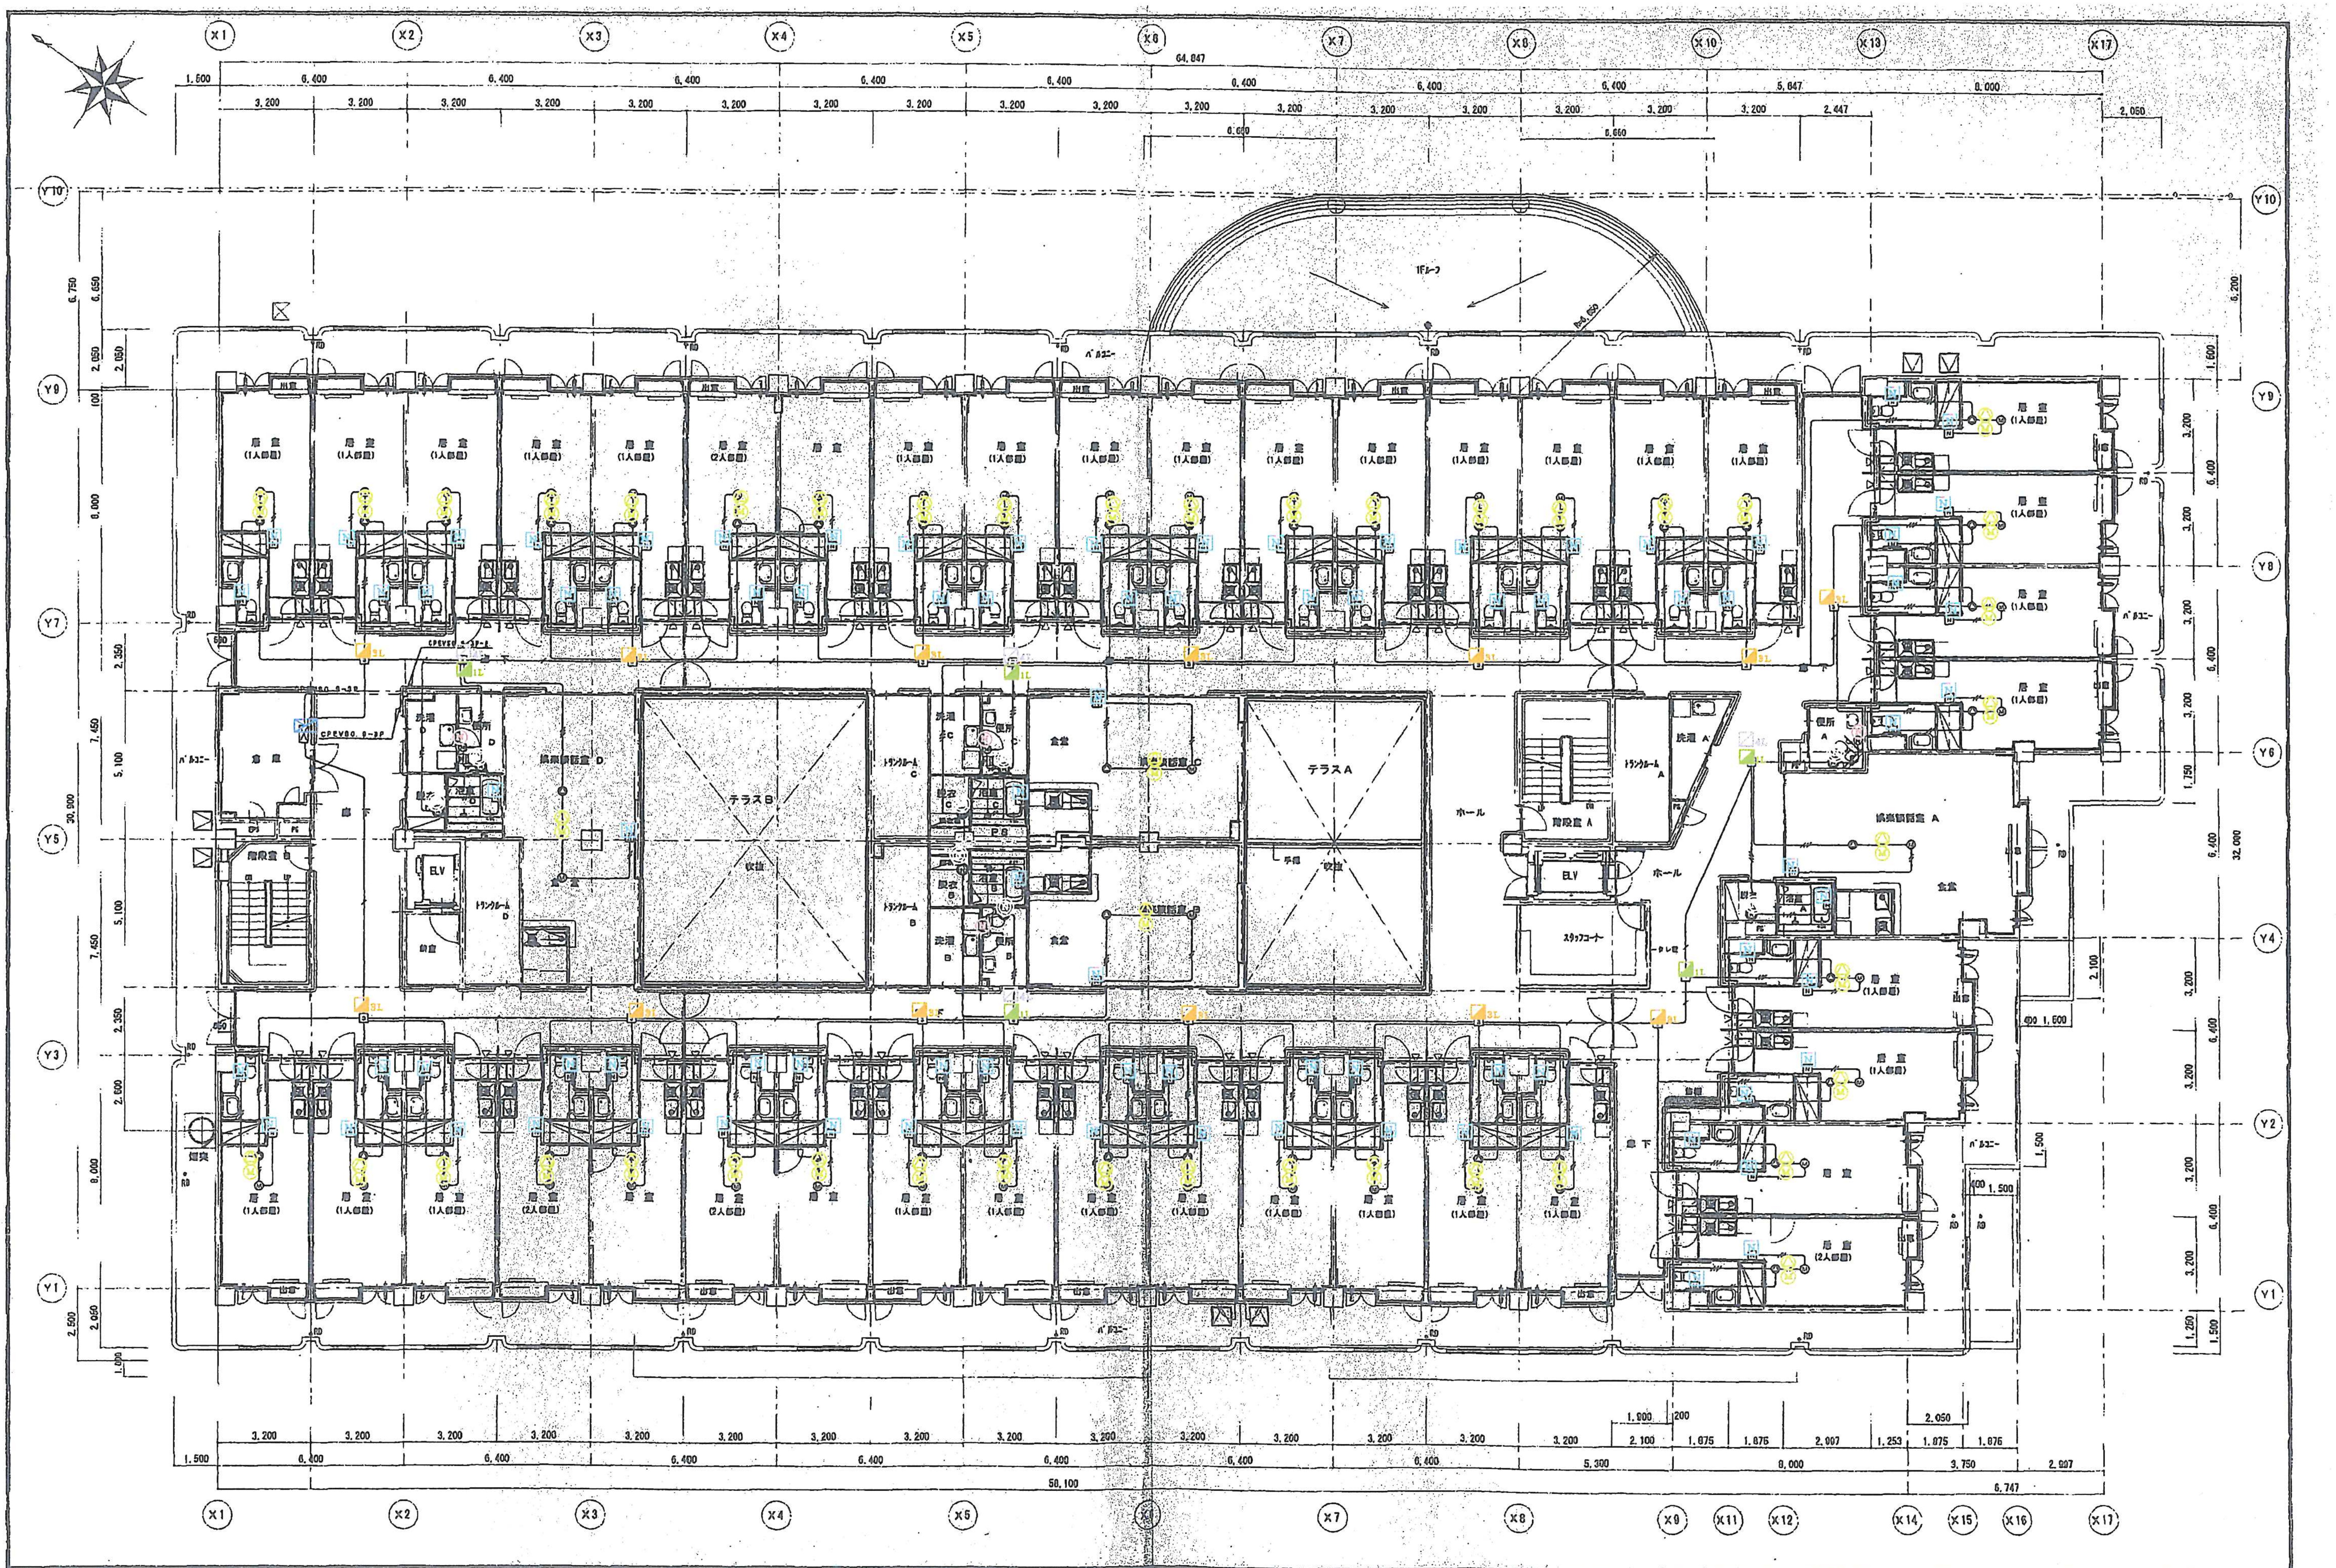
X1
X2
X3
X4
X5
X6
X7
X8
X10
X13
X17
64,847
Y10
Y9
Y8
Y7
Y6
Y5
Y4
Y3
Y2
Y1
1Fルーフ
バルコニー
居室
(1人部屋)
(2人部屋)
出窓
倉庫
廊下
階段室 B
階段室 A
ELV
洗濯 D
便所 D
洗濯 C
便所 C
洗濯 B
便所 B
洗濯 A
便所 A
トランクルーム D
トランクルーム C
トランクルーム B
トランクルーム A
テラスB
テラスA
吹抜
食堂
ホール
スタッフコーナー
PS
EPS
CPEV80. 9-3P
3L
1L
RD
X9
X11
X12
X14
X15
X16
58,100
6,747
1:100

訂正			工事名	図面名	縮尺	年 月 日	図番	承認	担当
	1級建築士事務所知事登録（石）第30017号 1級建築士大臣登録第101041号 川幡登一	株式会社　総合開発設計	ケアハウス岩見沢新築工事	ナースコール設備　2階平面図	1：100	H15 6 10	E/68		

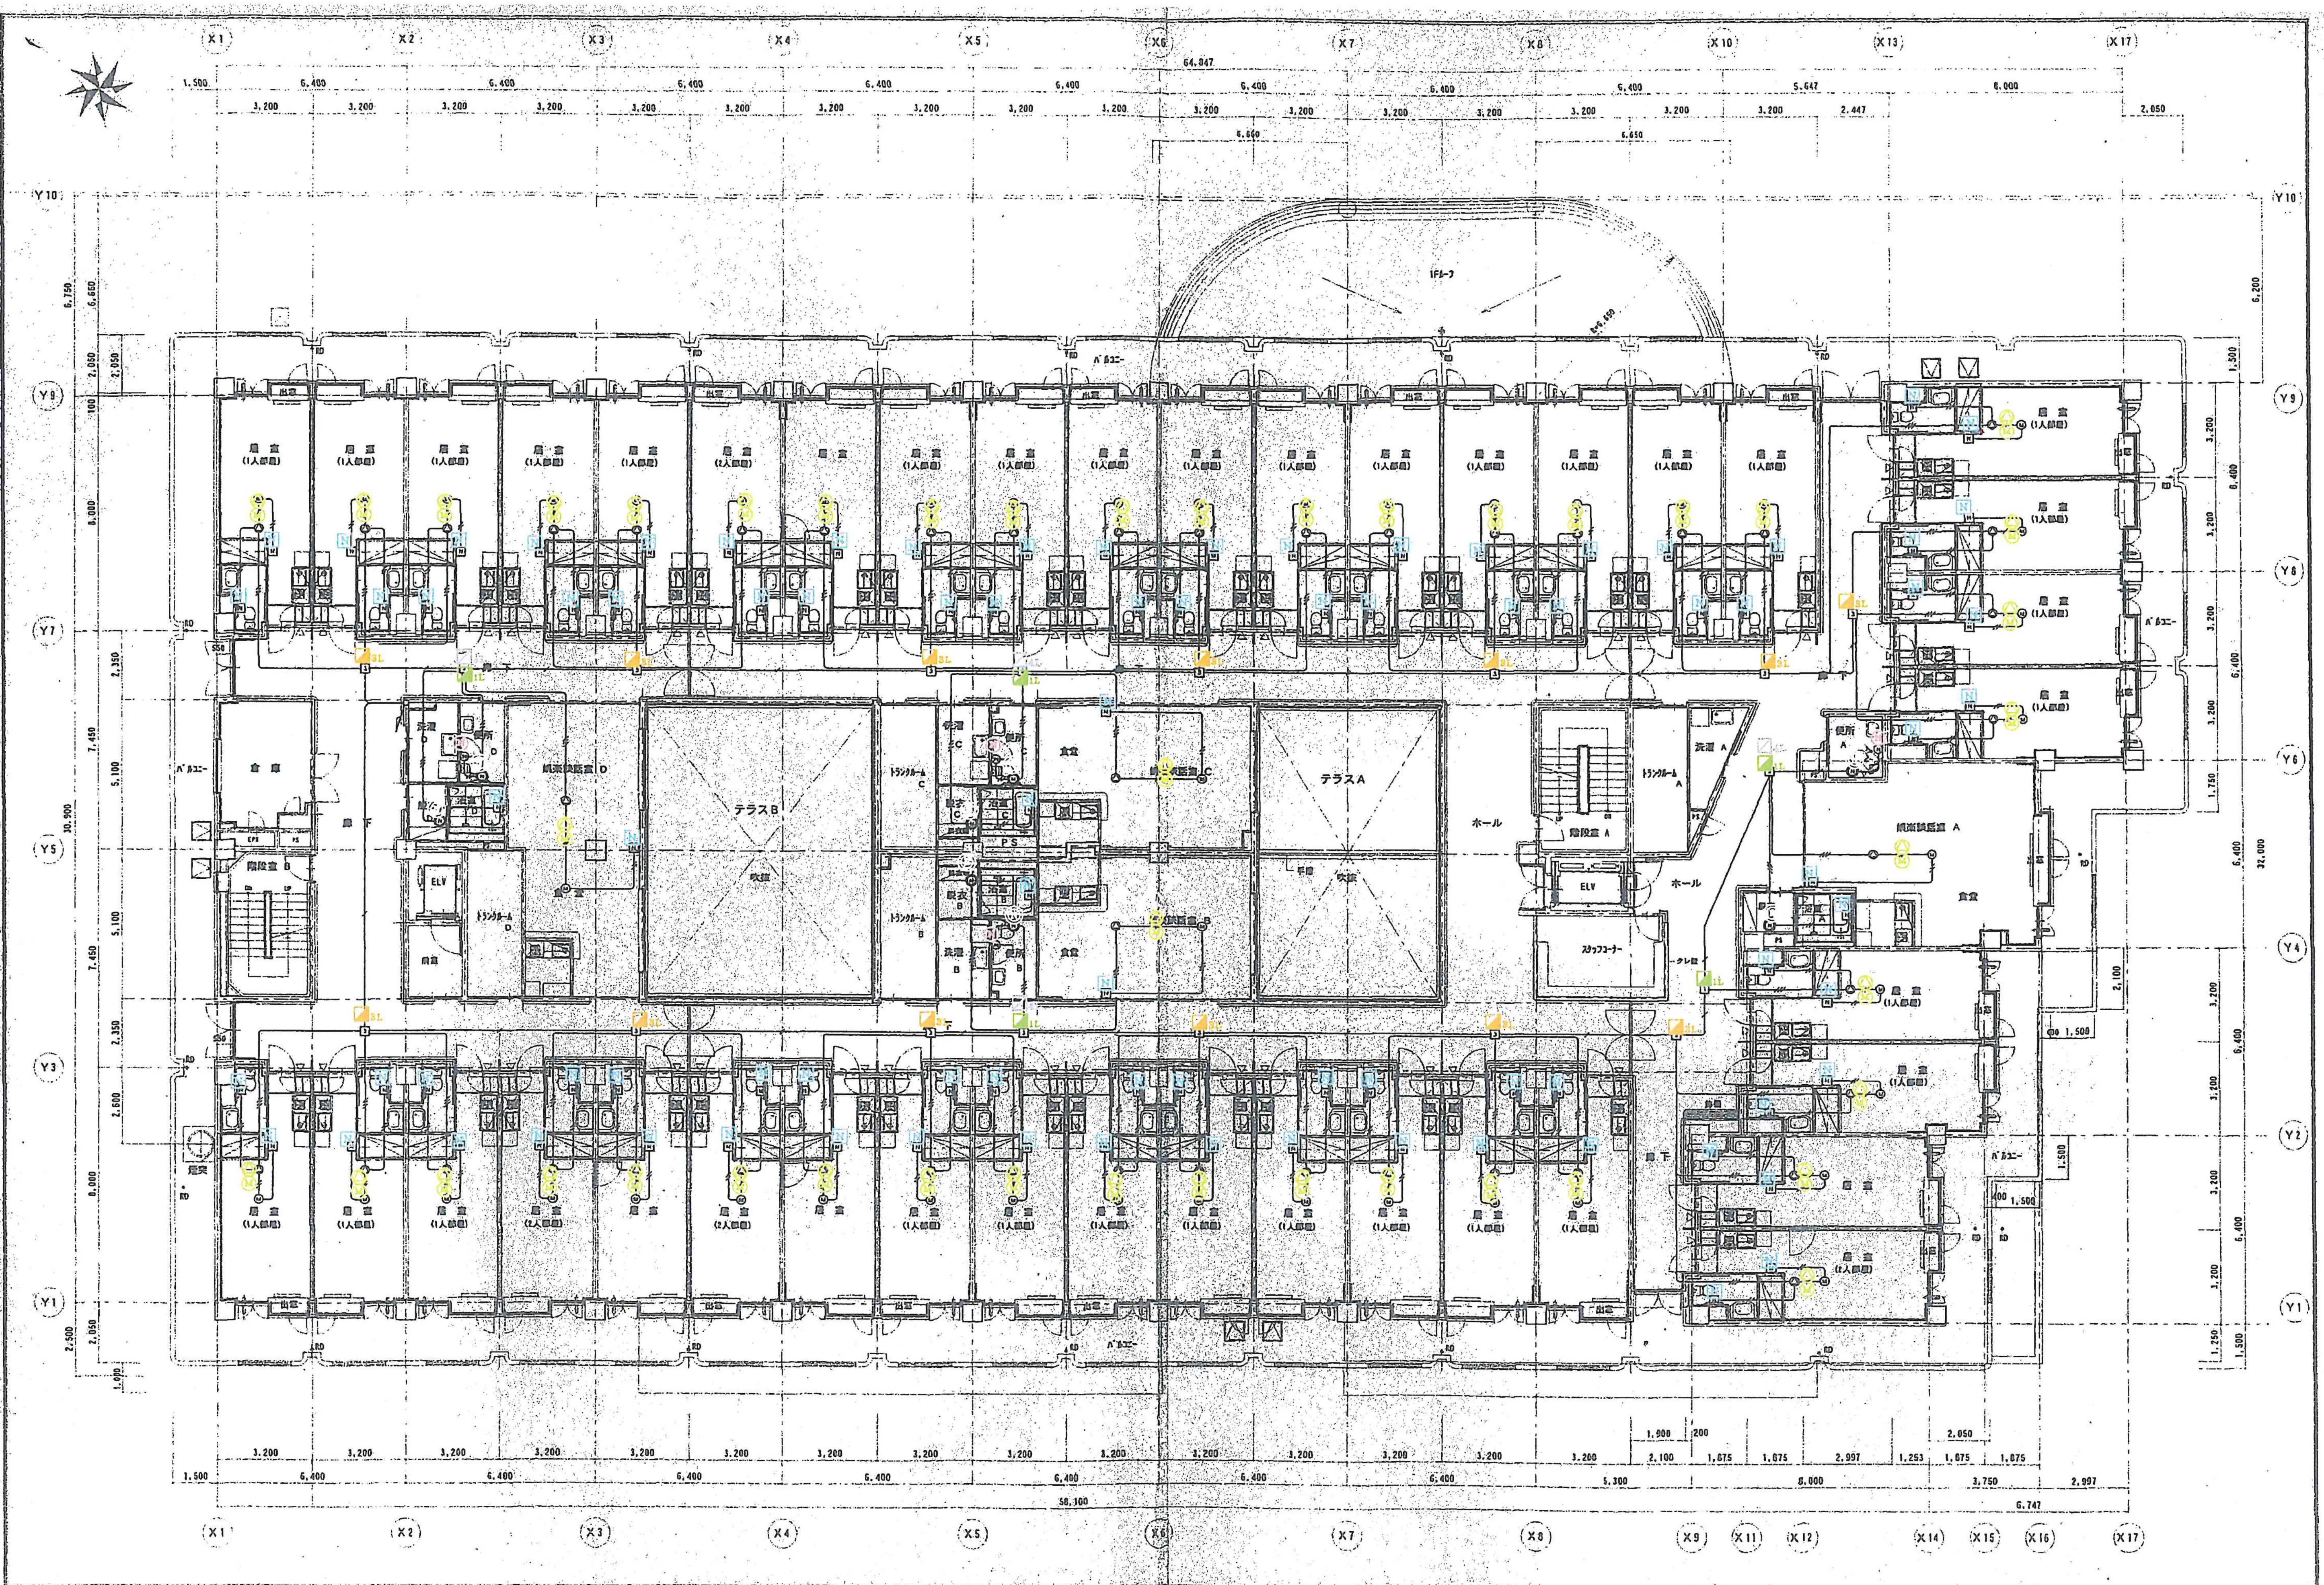
X1
X2
X3
X4
X5
X6
X7
X8
X10
X13
X17
Y10
Y9
Y8
Y7
Y6
Y5
Y4
Y3
Y2
Y1
X9
X11
X12
X14
X15
X16
64,847
58,100
1Fルーフ
バルコニー
居室
（1人部屋）
（2人部屋）
倉庫
階段室 B
廊下
テラスB
テラスA
吹抜
ホール
ELV
階段室 A
トランクルーム
便所
浴室
脱衣
食堂
スタッフコーナー
PS

訂正	1級建築士事務所知事登録（石）第3617号 1級建築士大臣登録第161041号 川 [illegible] 一	株式会社 総合開発設計	工事名 ケアハウス岩見沢新築工事	図面名 ナースコール設備 3階平面図	縮尺 1：100	年 月 日 H15 5 10	図番 E / 57	承認	担当

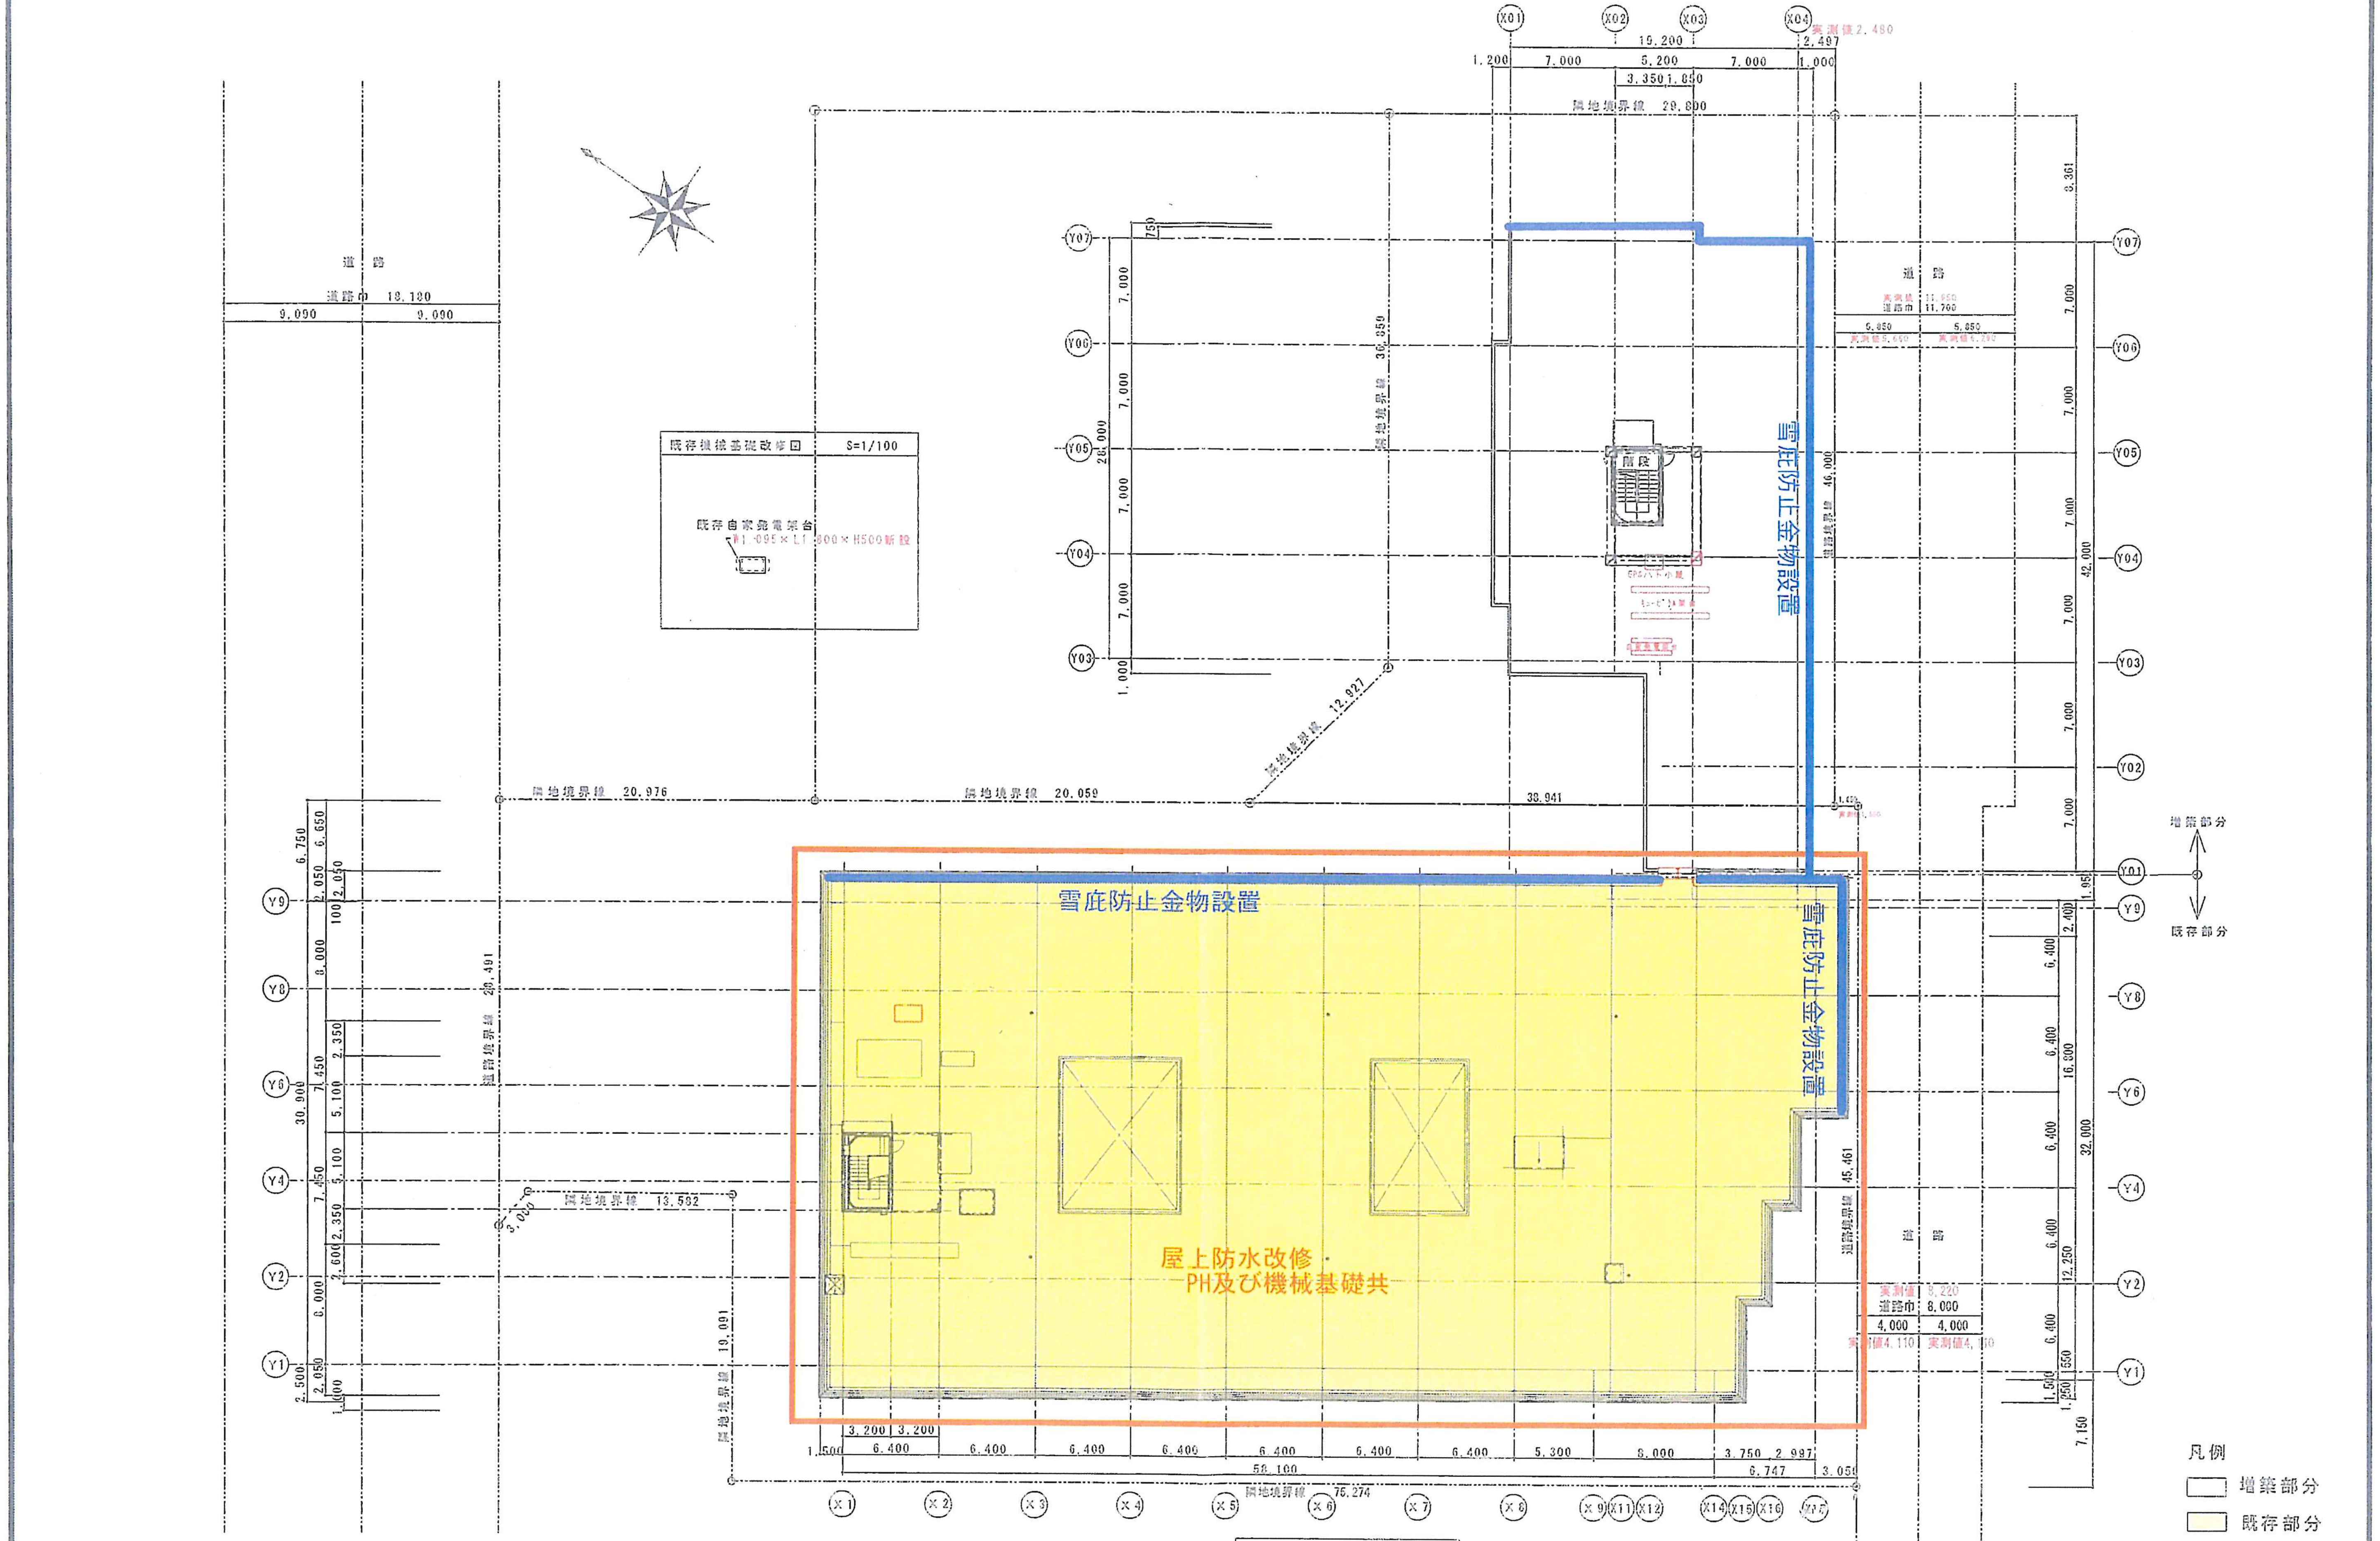
雪庇防止金物設置
雪庇防止金物設置
雪庇防止金物設置
屋上防水改修
PH及び機械基礎共
既存機械基礎改修図 S=1/100
既存自家発電架台
W1,095×L1,800×H500新設
道路
道路巾 18,180
9,090
9,090
隣地境界線 29,800
隣地境界線 36,850
隣地境界線 20,976
隣地境界線 20,059
隣地境界線 12,927
隣地境界線 29,491
隣地境界線 13,592
隣地境界線 19,091
隣地境界線 76,274
道路境界線 46,000
道路境界線 45,461
38,941
15,200
1,200
7,000
5,200
7,000
1,000
3,350
1,850
2,497
実測値2,460
道路
実測値 11,650
道路巾 11,760
5,880
5,880
階段
増築部分
既存部分
道路
実測値 8,220
道路巾 8,000
4,000
4,000
実測値4,110
実測値4,110
6,400
6,400
6,400
6,400
6,400
6,400
6,400
6,400
5,300
8,000
3,750
2,997
6,747
3,050
1,500
3,200
3,200
58,100
X01
X02
X03
X04
Y01
Y02
Y03
Y04
Y05
Y06
Y07
X1
X2
X3
X4
X5
X6
X7
X8
X9
X11
X12
X14
X15
X16
X17
Y1
Y2
Y4
Y6
Y8
Y9
42,000
32,000
16,000
12,250
28,000
30,900
凡例
□ 増築部分
🟨 既存部分

全体R階平面図　S=1/200

訂正	1級建築士事務所知事登録（石）第3617号 1級建築士大臣登録第161041号 管理建築士　川　幡　宏　一	株式会社　総合開発設計	工事名 ケアハウス岩見沢増築工事	図面名 全体R階平面図	縮尺 1/200	年　月　日 2018・07・01	図番 A/16	承認	担当

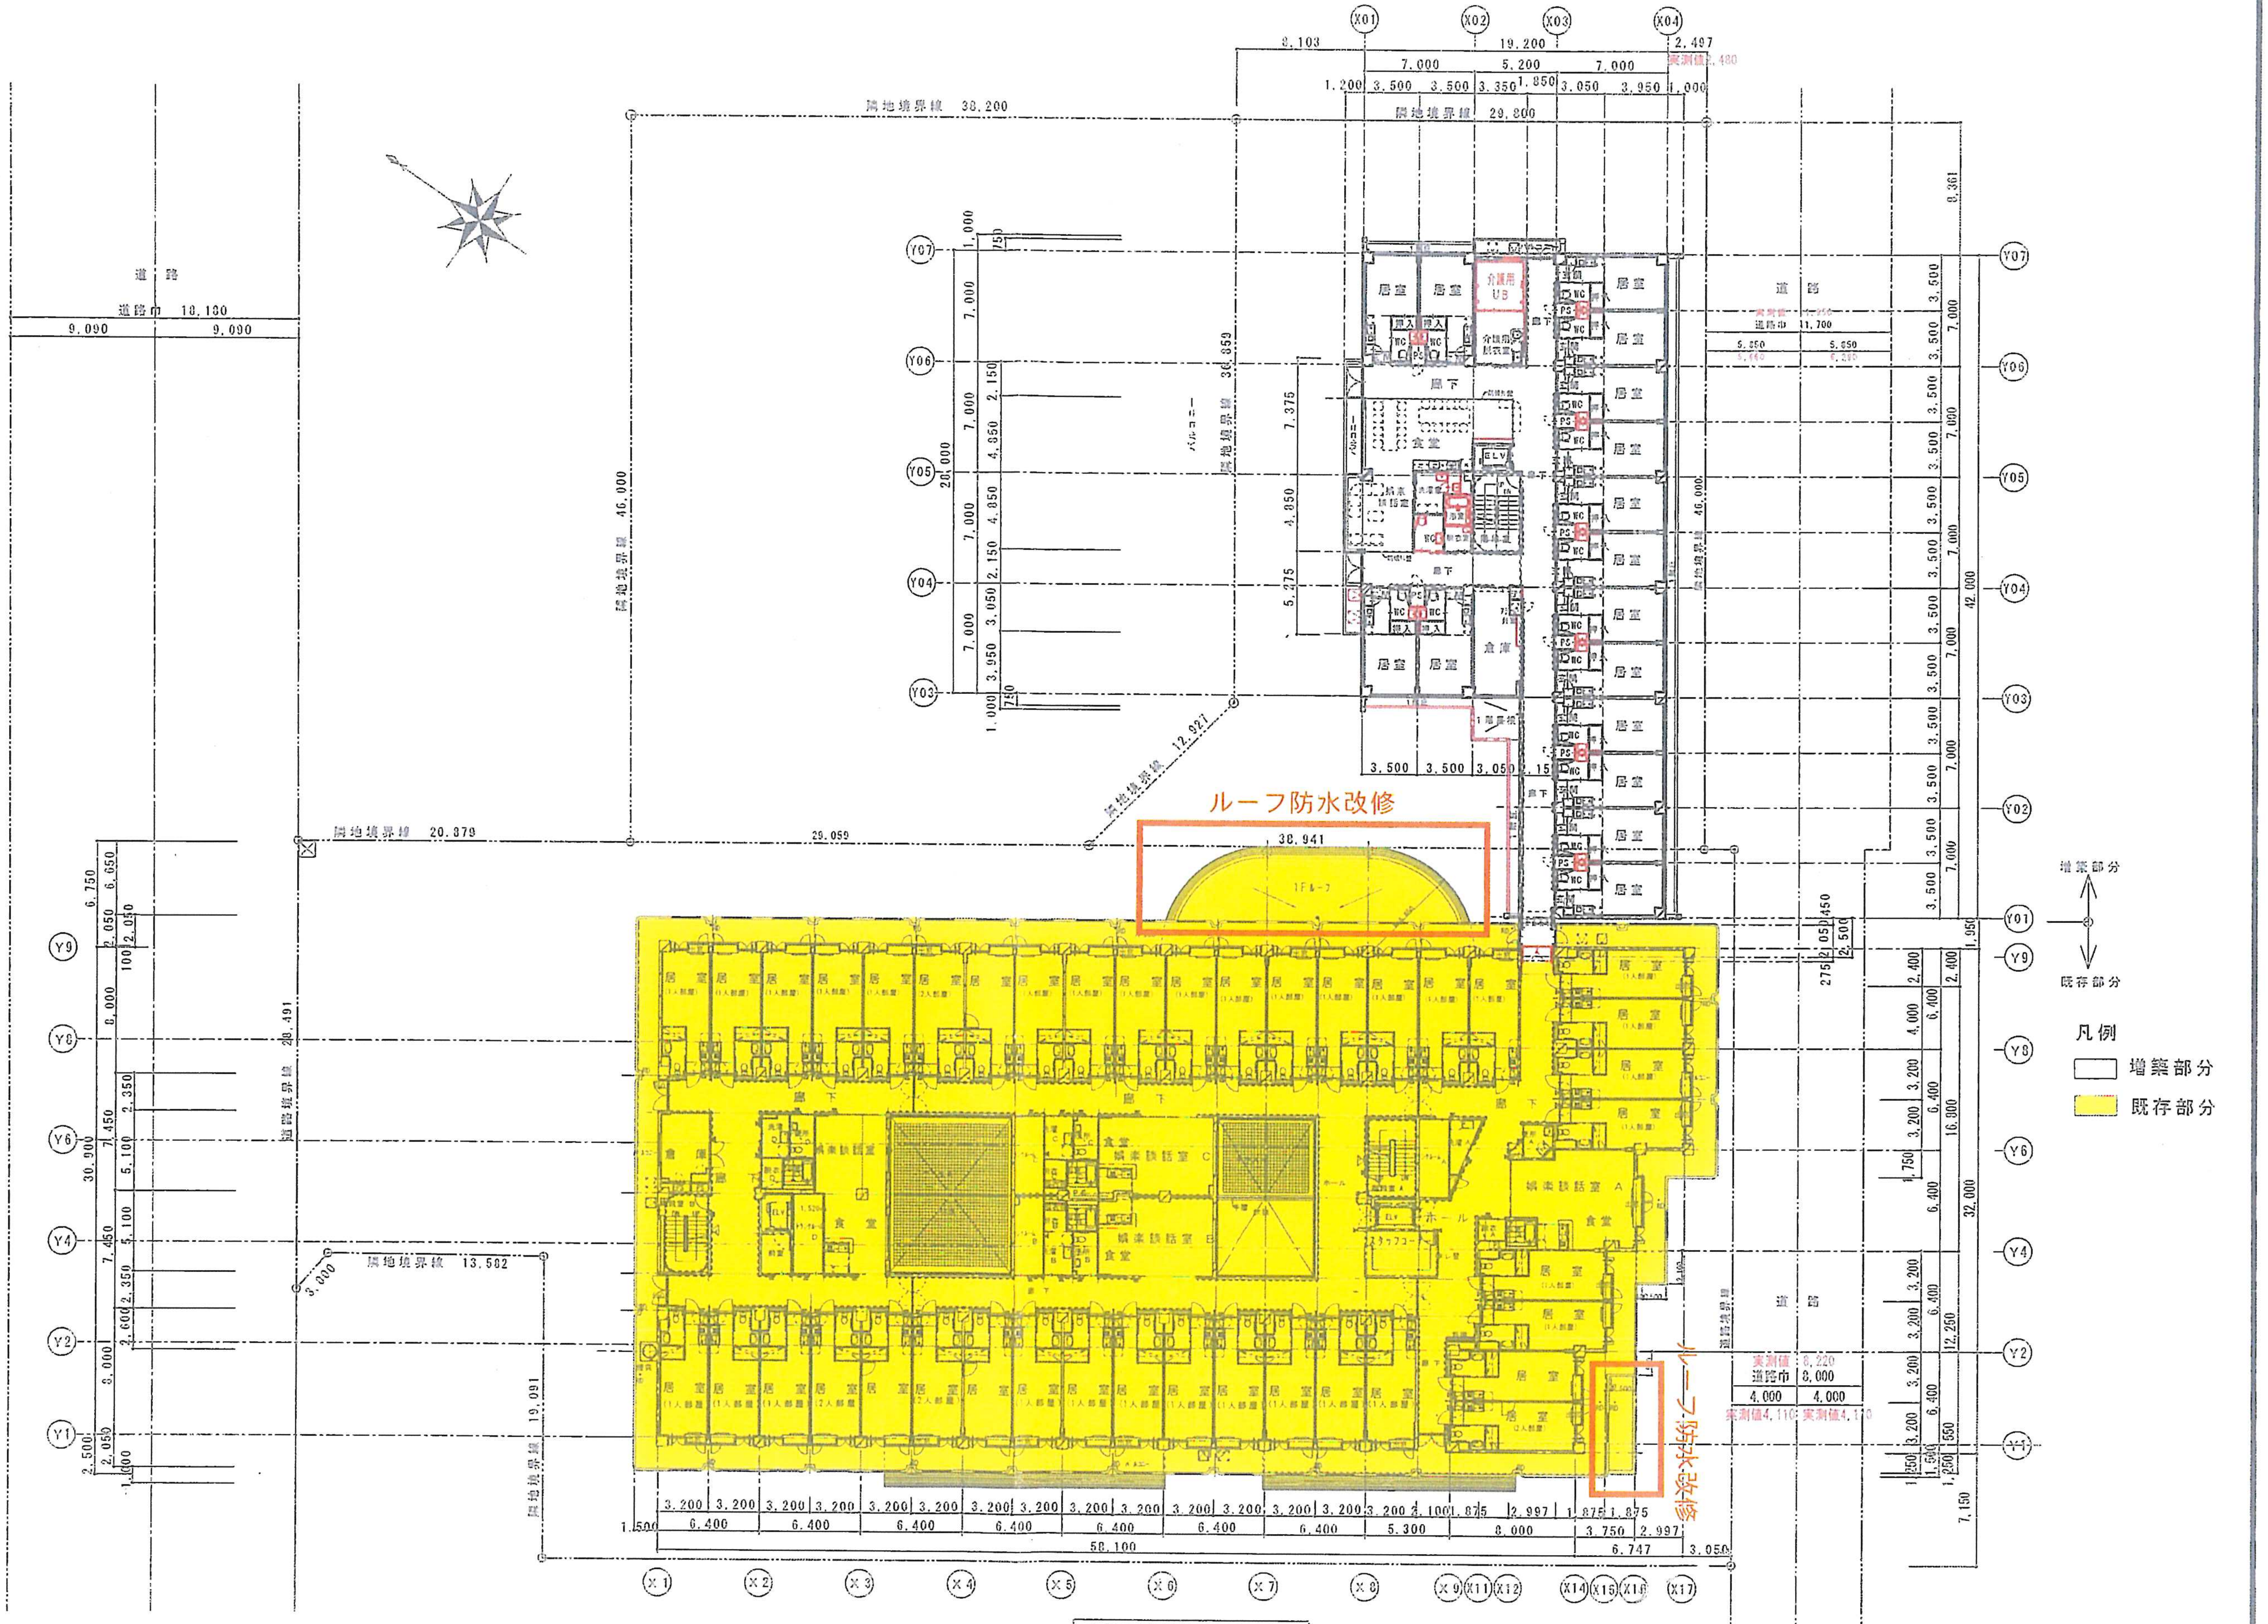
ルーフ防水改修
ルーフ防水改修
凡例
☐ 増築部分
🟨 既存部分
増築部分
既存部分
道路
道路巾 18,180
9,090
9,090
道路巾 8,000
実測値 8,220
道路
道路巾 11,700
隣地境界線 38,200
隣地境界線 29,800
隣地境界線 46,000
隣地境界線 20,379
29,059
38,941
隣地境界線 12,927
隣地境界線 13,582
隣地境界線 19,091
道路境界線 28,491
2,103
19,200
2,497
実測値 2,480
7,000
5,200
7,000
58,100
居室
廊下
食堂
ホール
倉庫
(X01)
(X02)
(X03)
(X04)
(Y07)
(Y06)
(Y05)
(Y04)
(Y03)
(Y02)
(Y01)
(Y9)
(Y8)
(Y6)
(Y4)
(Y2)
(Y1)
(X1)
(X2)
(X3)
(X4)
(X5)
(X6)
(X7)
(X8)
(X9)
(X11)
(X12)
(X14)
(X15)
(X16)
(X17)

全体２階平面図 S=1/200

訂正

1級建築士事務所知事登録（石）第3617号
1級建築士大臣登録第161041号
管理建築士 川幅宗一

株式会社 総合開発設計

工事名
ケアハウス岩見沢増築工事

図面名
全体2階平面図

縮尺
1/200

年月日
2018-07-01

図番
A/14

承認 担当

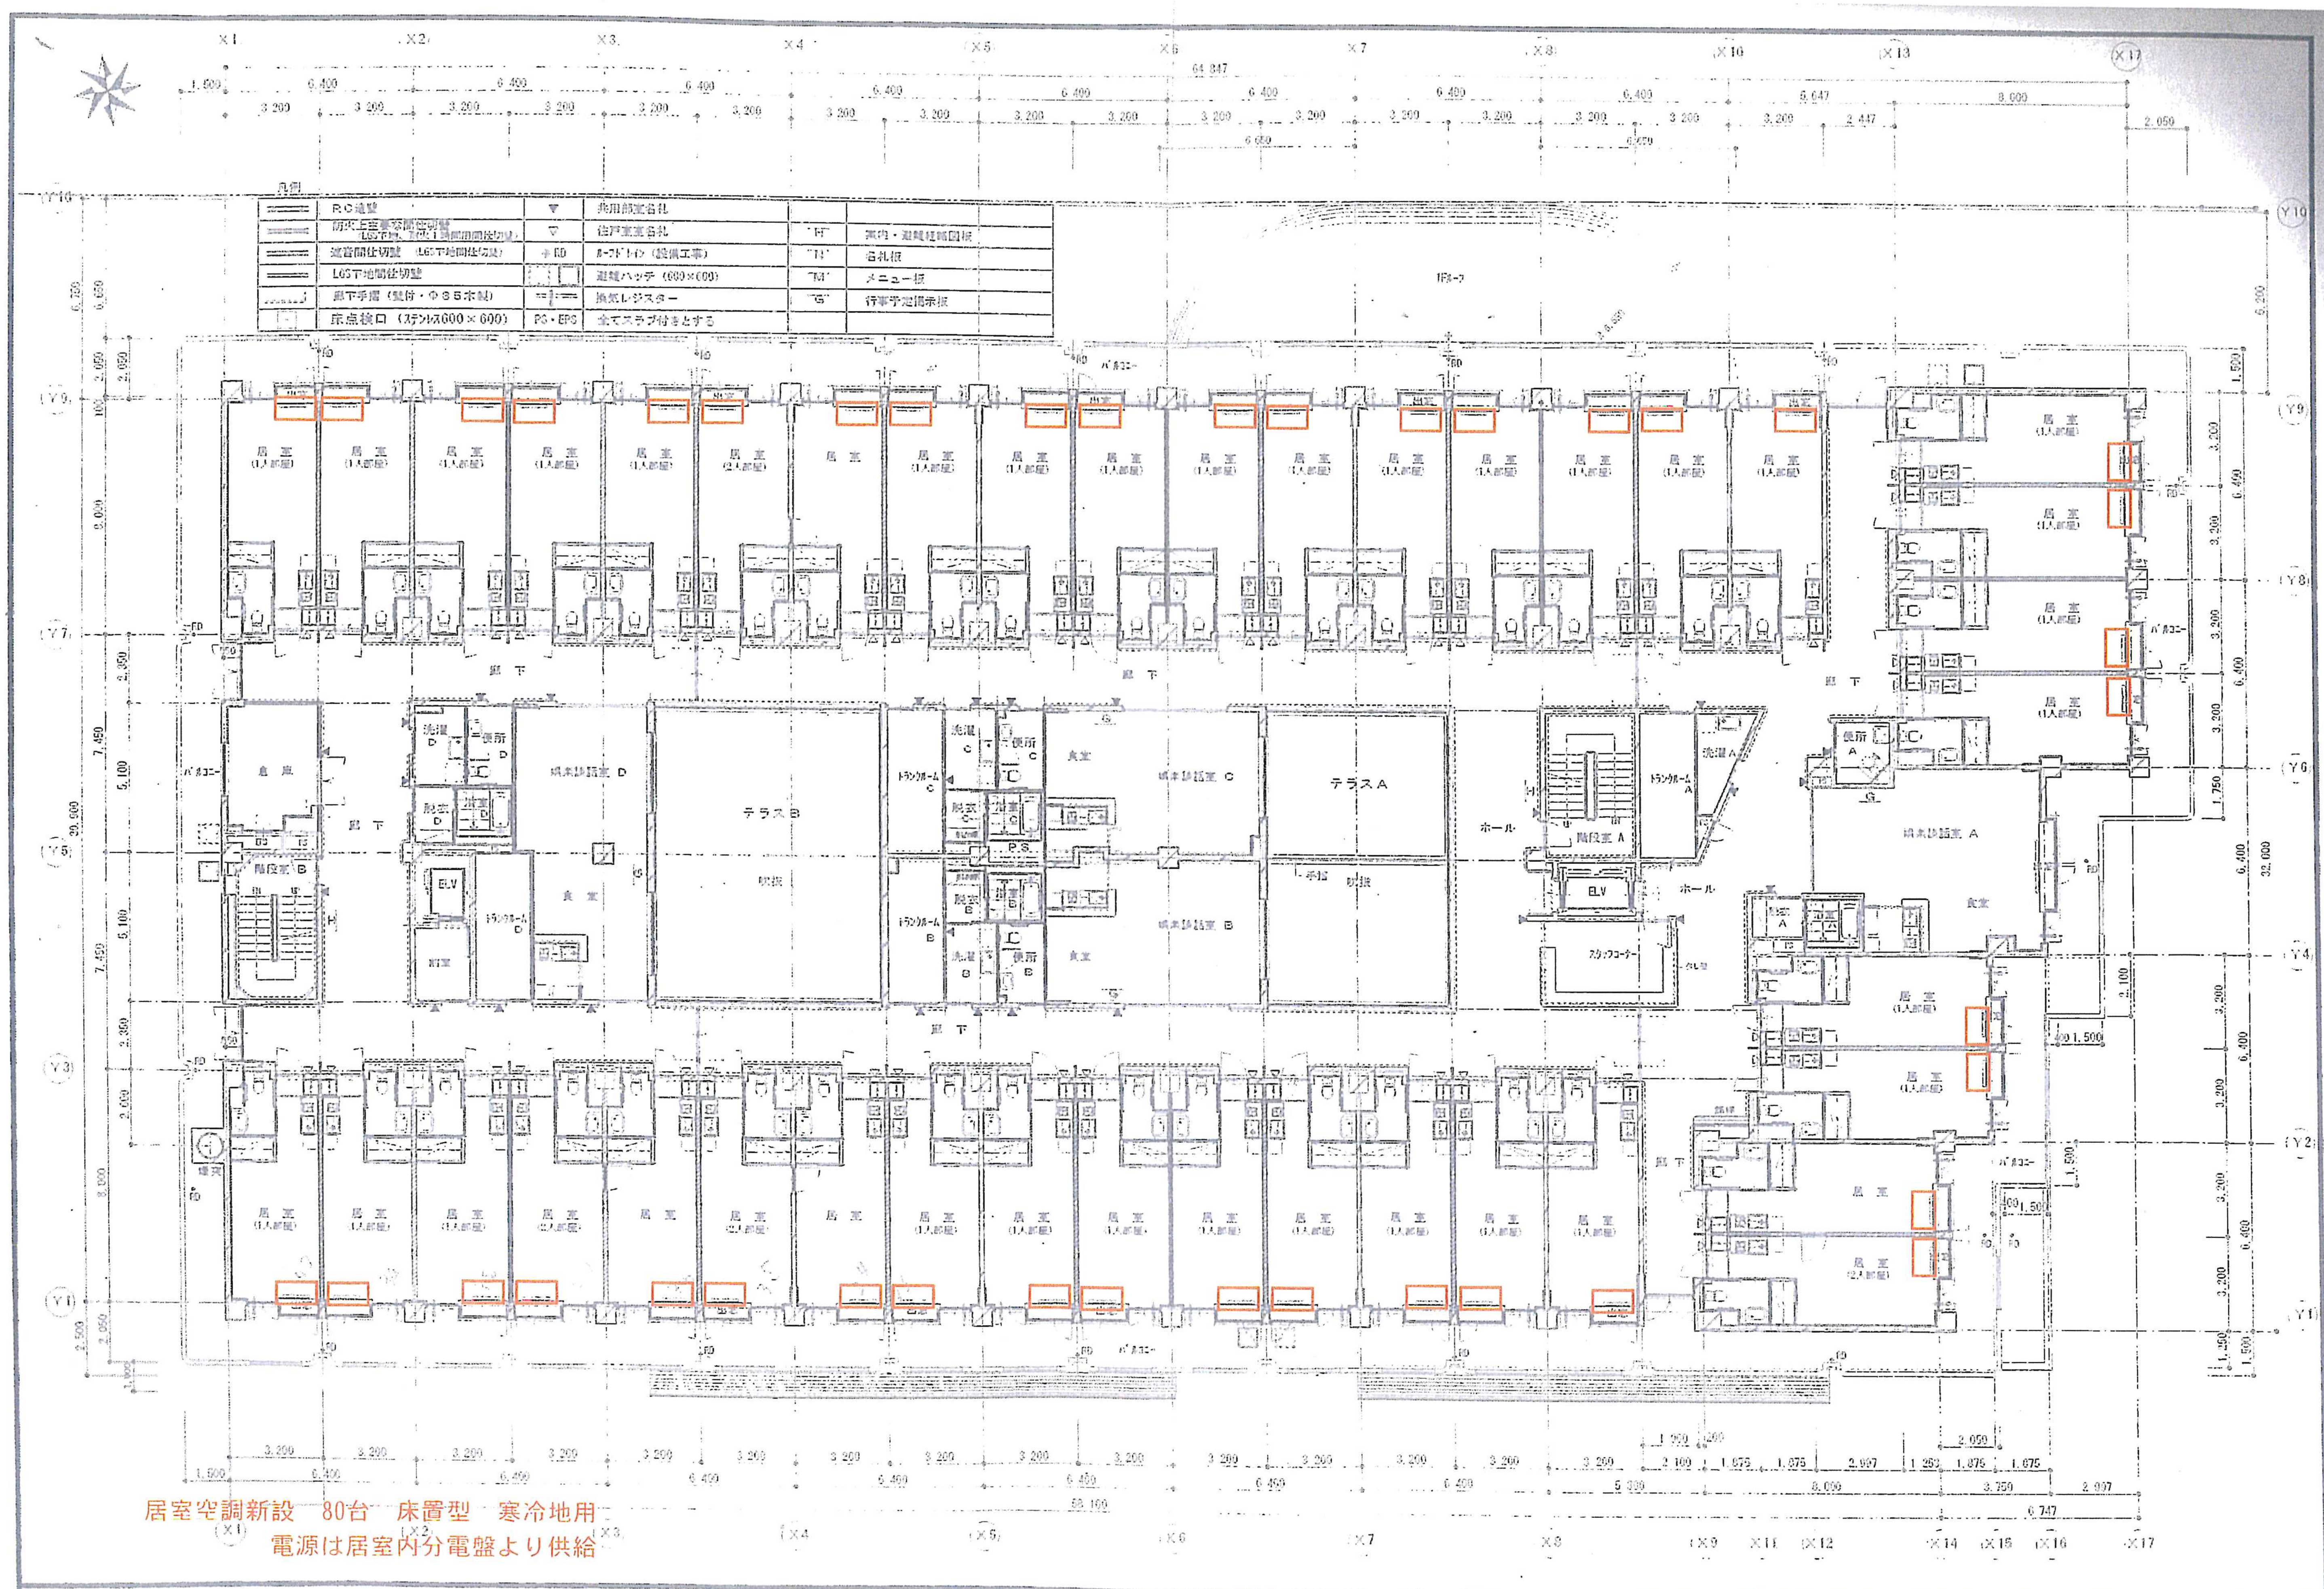
X1
X2
X3
X4
X5
X6
X7
X8
X10
X13
X17
Y1
Y2
Y3
Y4
Y5
Y6
Y7
Y8
Y9
Y10
64,847
58,100
32,000
居室
（1人部屋）
（2人部屋）
廊下
バルコニー
倉庫
階段室 B
階段室 A
ELV
洗濯 D
便所 D
脱衣 D
浴室 D
機能訓練室 D
機能訓練室 C
機能訓練室 B
機能訓練室 A
食堂
テラス B
テラス A
吹抜
洗濯 C
便所 C
トランクルーム C
脱衣 C
P.S.
洗濯 B
便所 B
トランクルーム B
トランクルーム A
洗濯 A
便所 A
ホール
スタッフコーナー
物入
浴室 A
脱衣 A
FD
RD
1Fルーフ
補修

凡例

═══	RC遮壁	▼	共用部室名札		
═══	防火上主要な間仕切壁 （LGS下地、耐火1時間間仕切壁）	▽	住戸室室名札	"H"	案内・避難経路図板
═══	遮音間仕切壁　（LGS下地間仕切壁）	⊕RD	ルーフドレイン（設備工事）	"N"	名札板
═══	LGS下地間仕切壁	☐	避難ハッチ（600×600）	"M"	メニュー板
┈┈┘	廊下手摺（壁付・Φ35木製）	═╪═	換気レジスター	"G"	行事予定掲示板
☐	床点検口（ステンレス600×600）	PS・EPS	全てスラブ付きとする		

居室空調新設　80台　床置型　寒冷地用
電源は居室内分電盤より供給

訂正			工事名	図面名	縮尺	年 月 日	図番	承認	担当
	1級建築士事務所知事登録（石）第3617号 1級建築士大臣登録第161041号 相 楯 宗 一	株式会社　総合開発設計	ケアハウス岩見沢新築工事	2・3階 平面図	1 200	H15 5 10	A／13		

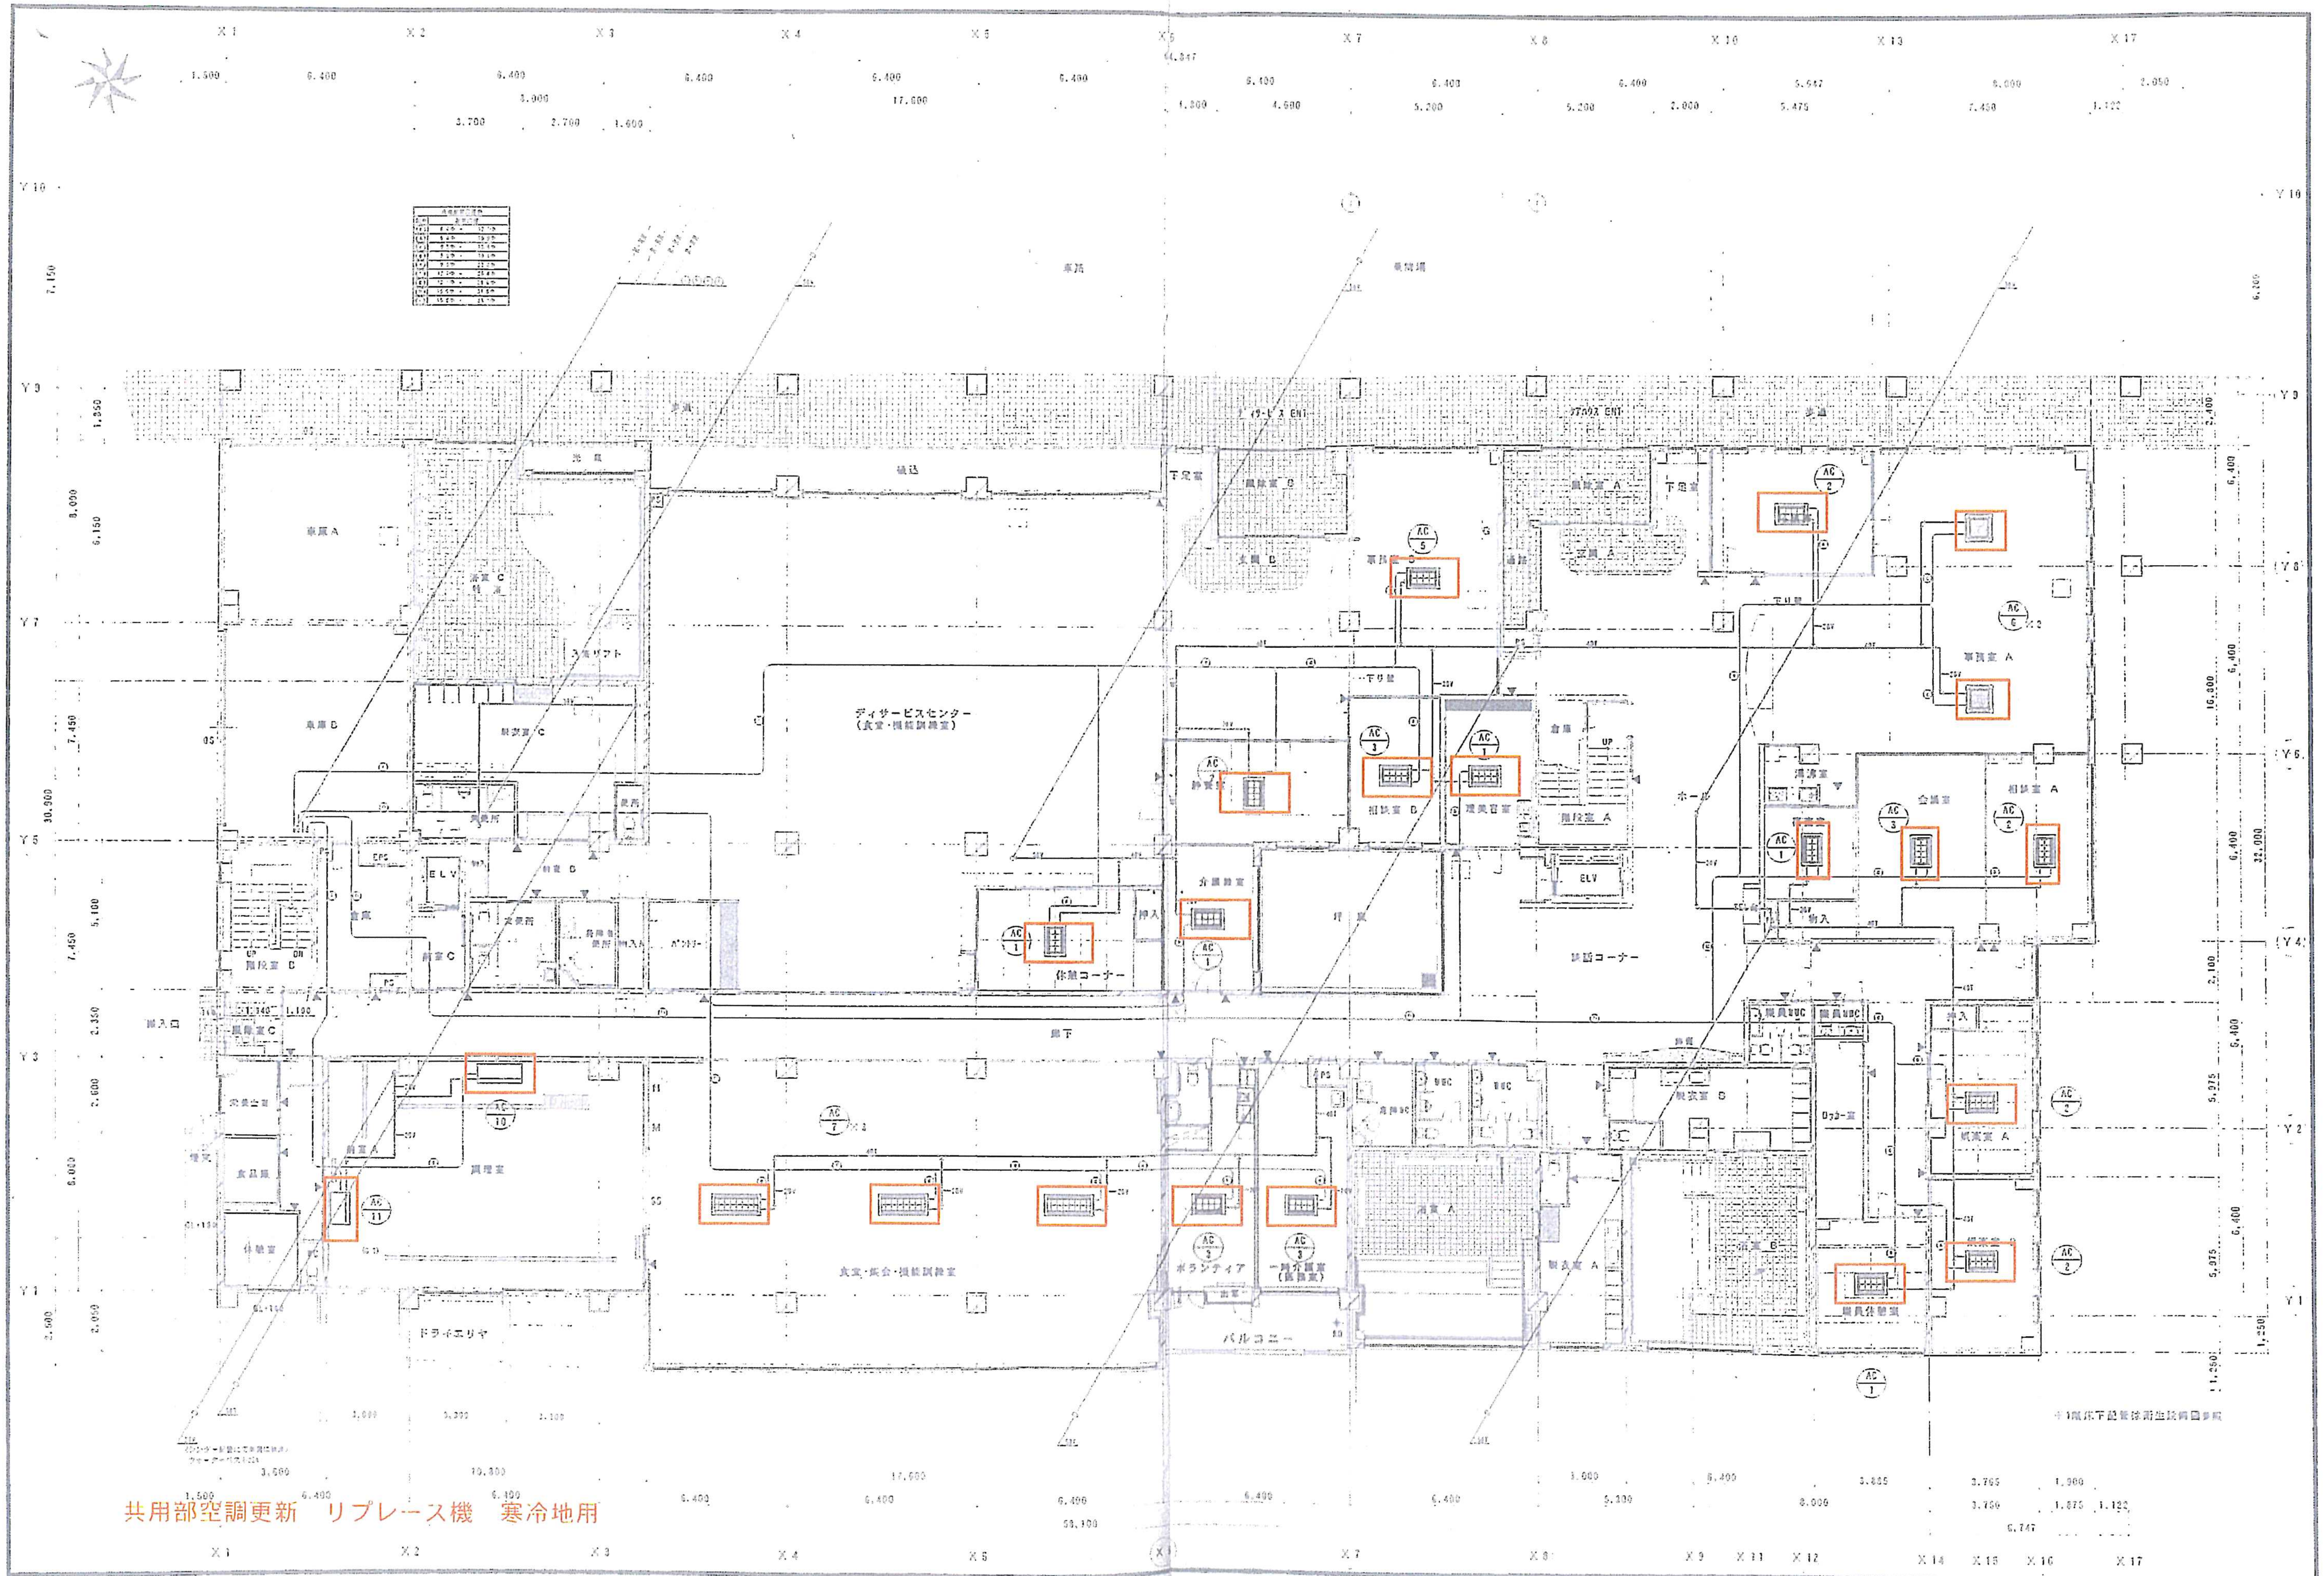
X1
X2
X3
X4
X5
X6
X7
X8
X10
X13
X17
Y10
Y9
Y8
Y7
Y6
Y5
Y4
Y3
Y2
Y1
車庫A
車庫B
ディサービスセンター
（食堂・機能訓練室）
作業コーナー
廊下
調理室
食堂・集会・機能訓練室
ボランティア
一時介護室
バルコニー
ドライエリヤ
ELV
階段室A
階段室B
階段室C
浴室A
事務室A
事務室B
相談室A
相談室B
会議室
介護詰室
談話コーナー
ホール
職員更衣室
ロッカー室
物入
下足室
風除室A
風除室B
AC
1
2
3
5
6
7
10
11
30,900
16,800
32,000
58,300

共用部空調更新　リプレース機　寒冷地用

1級建築士事務所知事登録（石）第3517号
1級建築士大臣登録第161041号
川嶋　聡一

株式会社　総合開発設計

工事名
ケアハウス岩見沢新築工事

図面名
（冷房設備）　1階平面図

縮尺
1：100

年　月　日
H16　5　10

図番
M/26

承認　担当

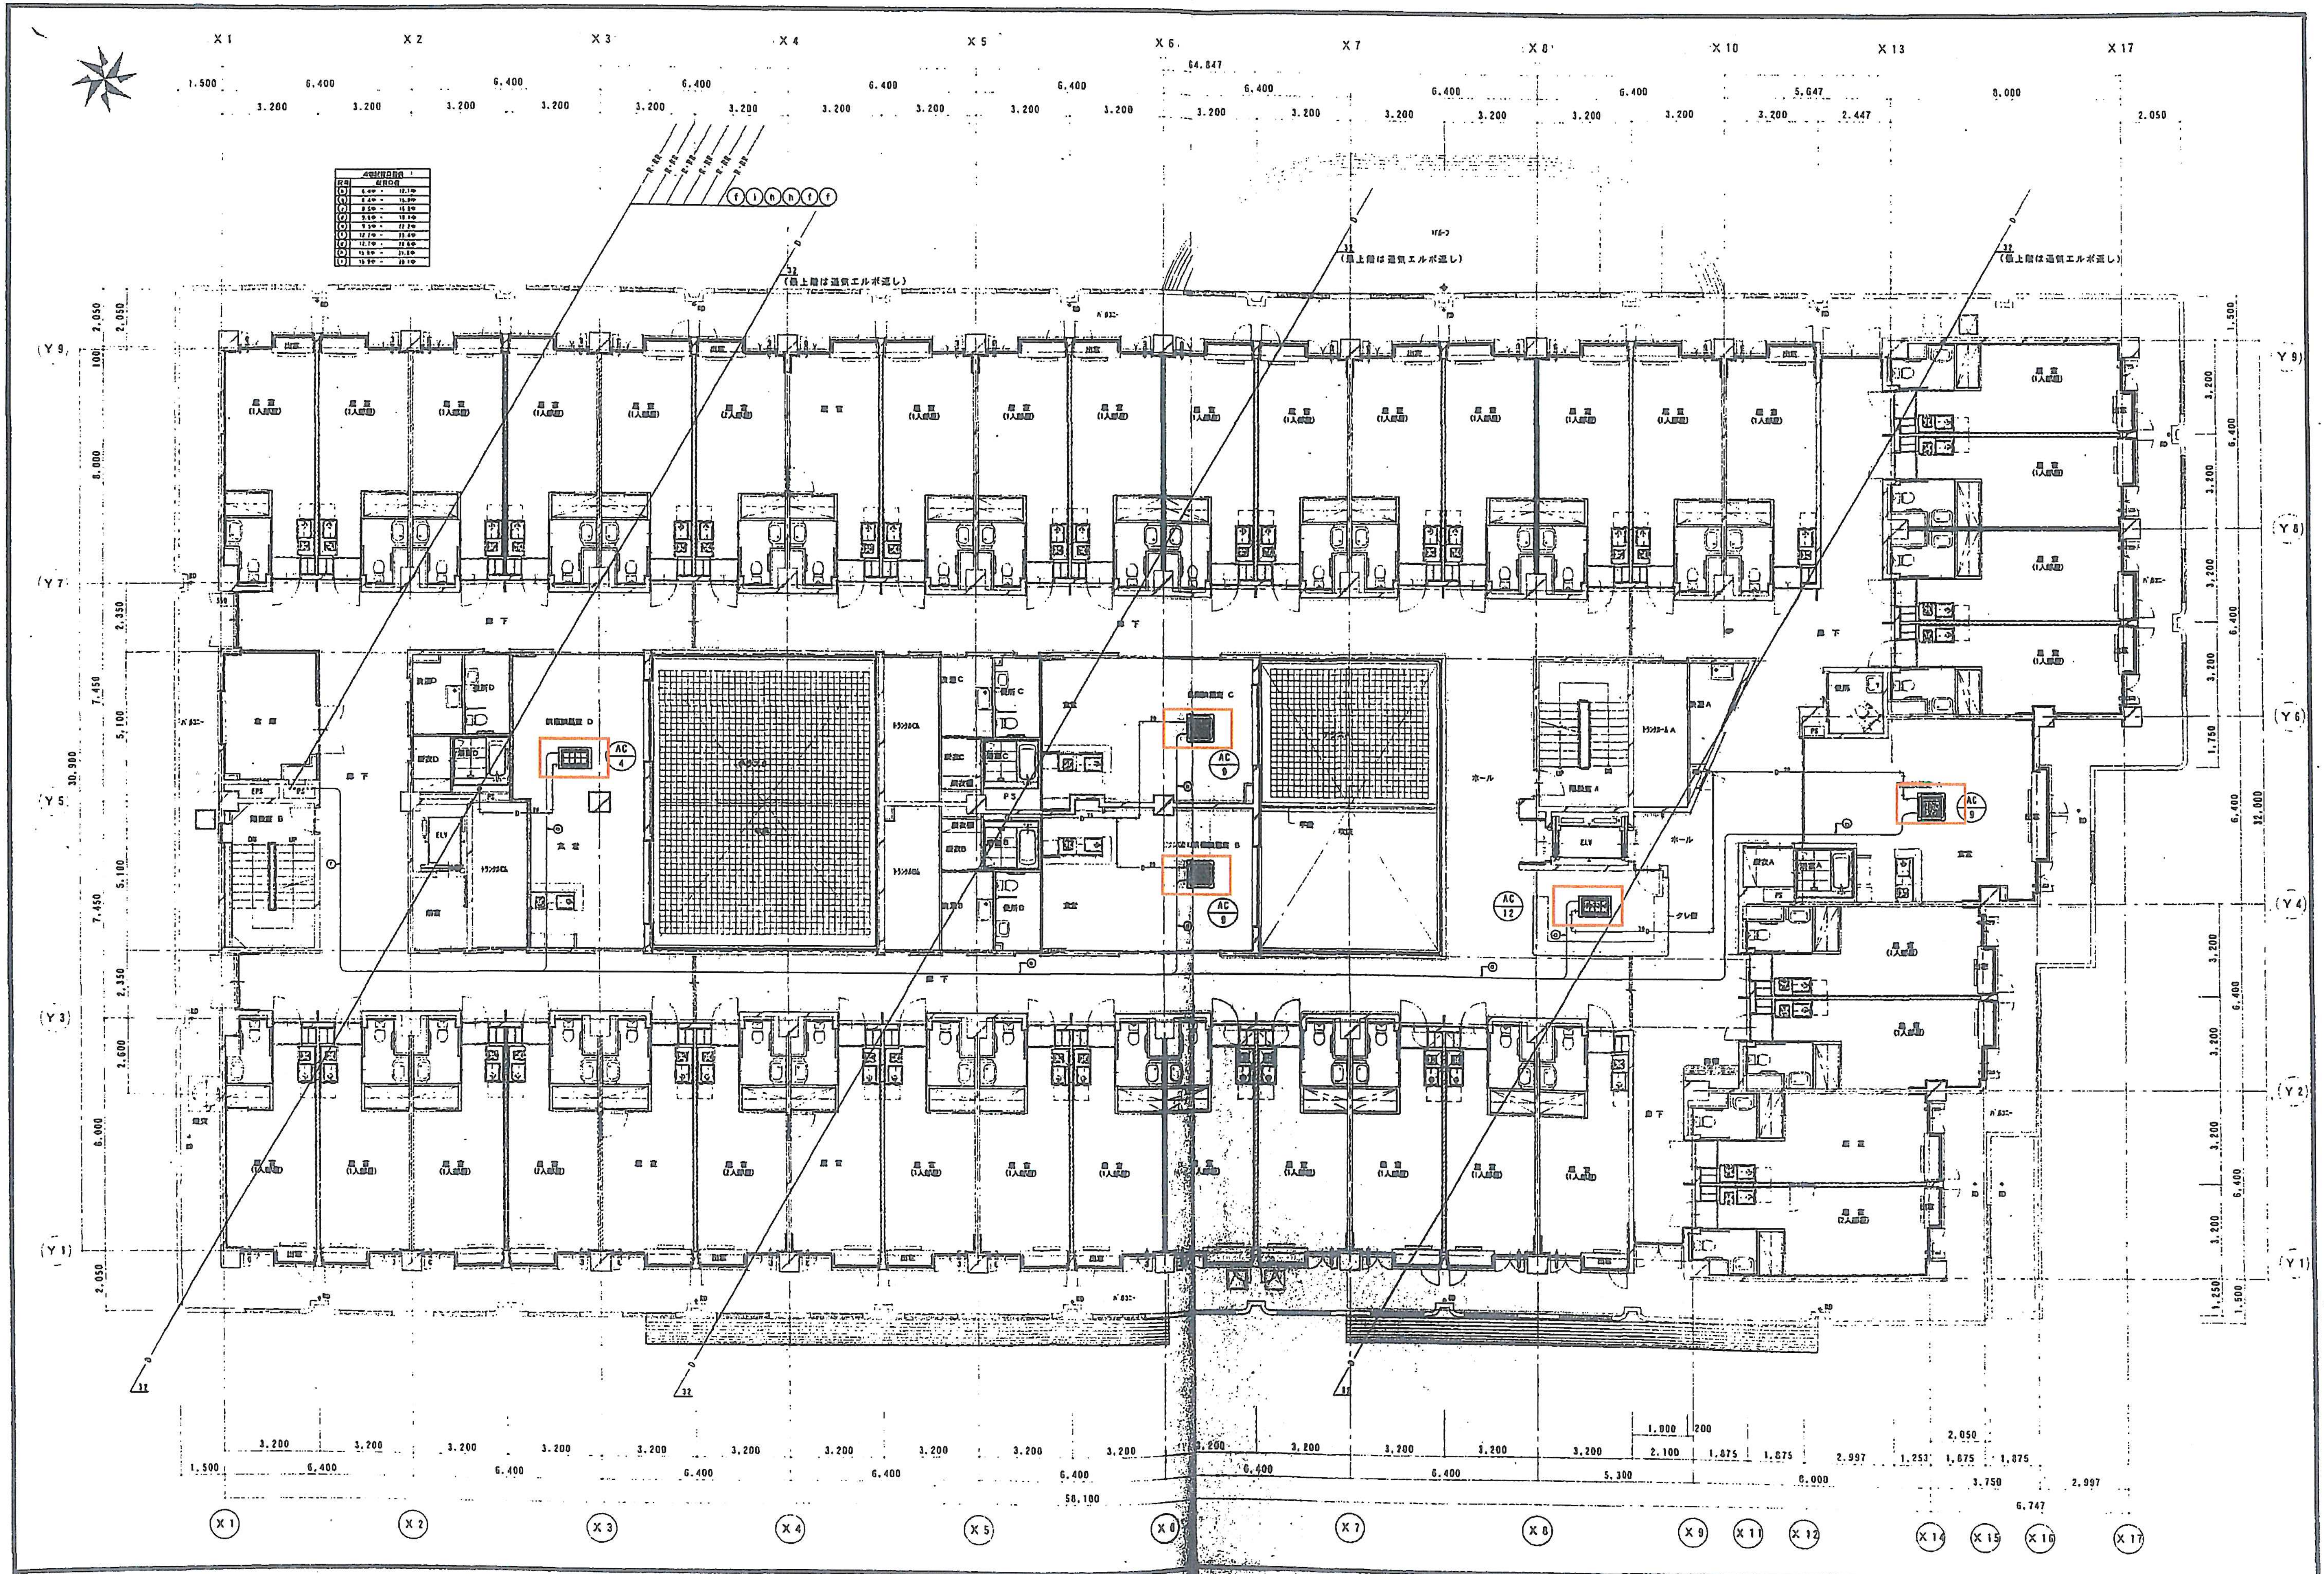
X 1
X 2
X 3
X 4
X 5
X 6
X 7
X 8
X 10
X 13
X 17
64.847
1.500
6.400
3.200
5.647
2.447
8.000
2.050
(最上階は通気エルボ返し)
Y 9
Y 8
Y 7
Y 6
Y 5
Y 4
Y 3
Y 2
Y 1
30.900
32.000
7.450
5.100
2.350
6.000
居室
(1人部屋)
廊下
ホール
食堂
ELV
PS
クレ庫
トランクルームA
階段室 A
階段室 B
AC 4
AC 9
AC 12
バルコニー
3.200
6.400
5.300
58.100
1.900
200
2.100
1.875
2.997
1.253
2.050
6.000
3.750
6.747
X 9
X 11
X 12
X 14
X 15
X 16

訂正			工事名	図面名	縮尺	年 月 日	図番	承認 担当
	1級建築士事務所知事登録（石）第3617号 1級建築士大臣登録第161041号 川幡宏一	株式会社総合開発設計	ケアハウス岩見沢新築工事	（冷房設備） 2・3階平面図	1：100	H15 5 10	8/27	

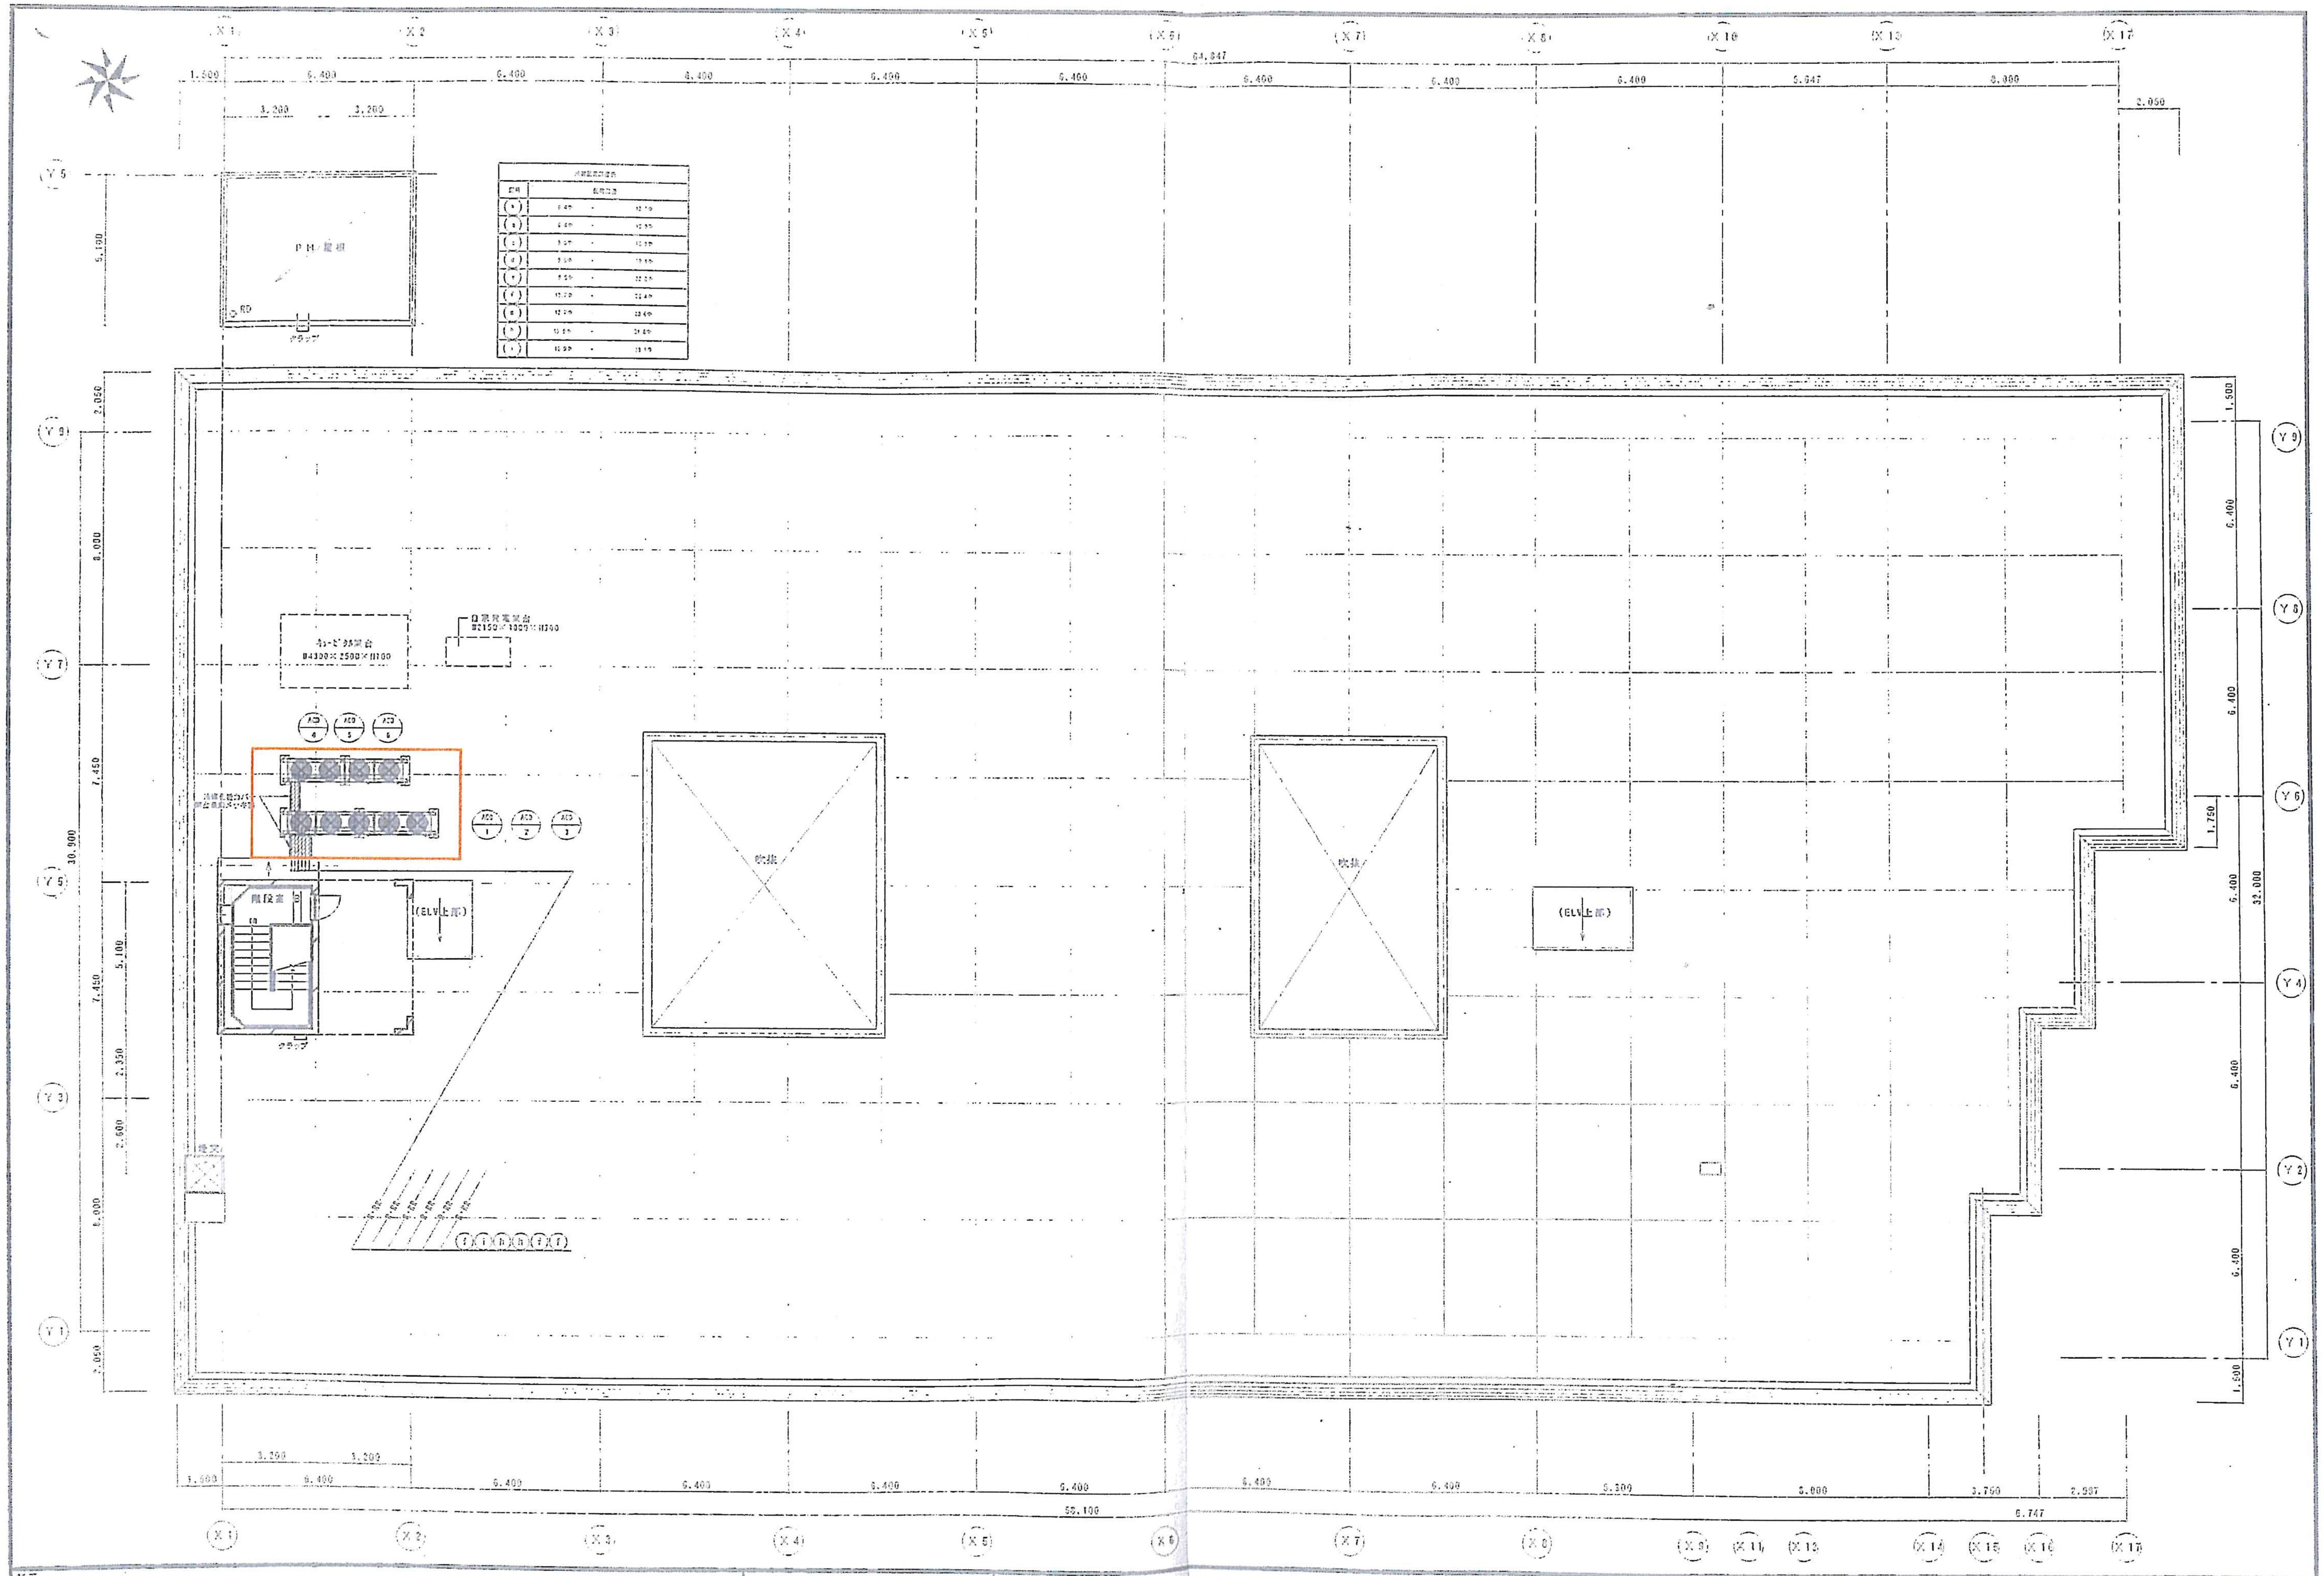
X1
X2
X3
X4
X5
X6
X7
X8
X10
X13
X17
X9
X11
X14
X15
X16
Y1
Y2
Y3
Y4
Y5
Y6
Y7
Y8
Y9
64.847
1.600
6.400
5.647
8.000
2.050
3.200
5.100
2.050
8.000
7.450
30.900
2.350
2.600
1.600
1.750
32.000
5.300
3.750
2.997
6.747
58.100
PH屋根
RD
タラップ
キュービクル架台
W4300×2500×H100
自家発電架台
W2150×3000×H300
ACD 4
ACD 5
ACD 6
ACD 1
ACD 2
ACD 3
階段室
(ELV上部)
吹抜
吹抜
(ELV上部)

1級建築士事務所知事登録（石）第3617号
1級建築士大臣登録第161041号
川 崎 宏 一

株式会社 総合開発設計

工事名	図面名	縮尺	年月日	図番	承認	担当
ケアハウス岩見沢新築工事	（冷房設備） R 階 平 面 図	1:100	H16 5 18	M / 26		